

ERSCHLIESSUNGSPLAN**PARZ. NR. 76 MIT TEILAUSBAU REUTISTRASSE PARZ. NR. 473**

gemäss § 17 BauG

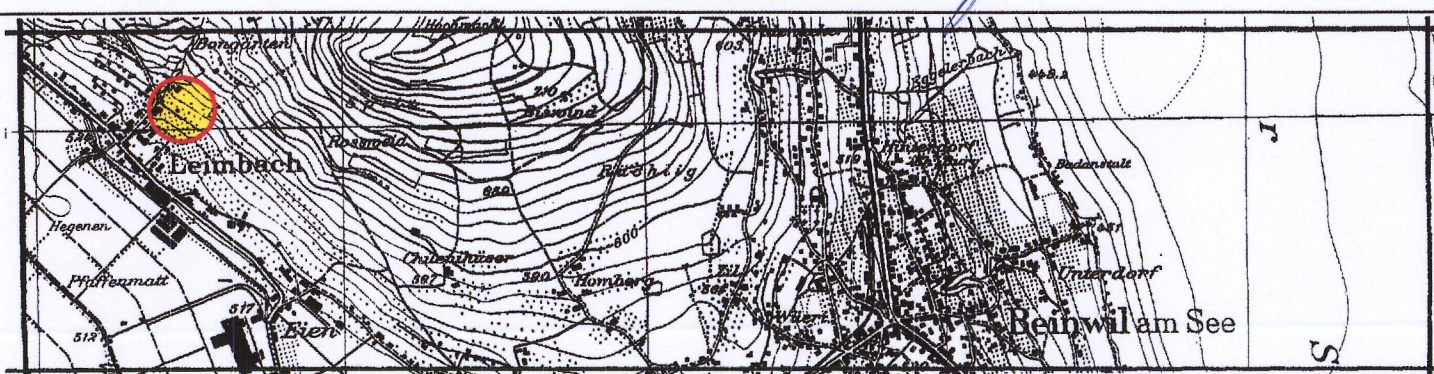
SITUATIONSPLAN 1:500

Mitwirkungsbericht vom: -/-

Vorprüfungsbericht vom: 23.07.2001

Öffentliche Auflage vom: 13.08.2001 bis: 11.09.2001

Beschlissen vom Gemeinderat am: 26.11.2001 bzw. 20.12.2001

Der Gemeindeammann: *M. J. J.* Der Gemeindeschreiber: *M. J. J.*Genehmigung: Genehmigung durch den Regierungsrat
Aarau, den 11. Juni 2003Der Staatsschreiber: *J. J.***SCHÜPBACH INGENIEURE AG**Bachstrasse 51
CH-5033 Buchs
Tel. 062 842 55 07 Fax. 062 842 55 08

Plan Nr.	99059/01D
Gez.:	RK
Kontr.:	SCF
Datum:	30.09.1998
Rev. B	05.02.2001
Rev. C	29.05.2001

Rev. D	03.12.2001
--------	------------

Legende zum Erschliessungsplan**1. Genehmigungsinhalt**

rot	Baulinien
rot gestrichelt	Baulinien für talseitige Kleinbauten
rot gestrichelt	Strassenlinien (Enteignungsrecht § 132BauG)
hellblau	Sichtzone 2.50m / 30.00m

2. Orientierungsinhalt

hellgrau	bestehende Strassen / Wege
hellgelb	Erschliessungsstrassen ES
blau	Gewässer
grün	Wald
braun gestrichelt	Bauzonengrenze

