


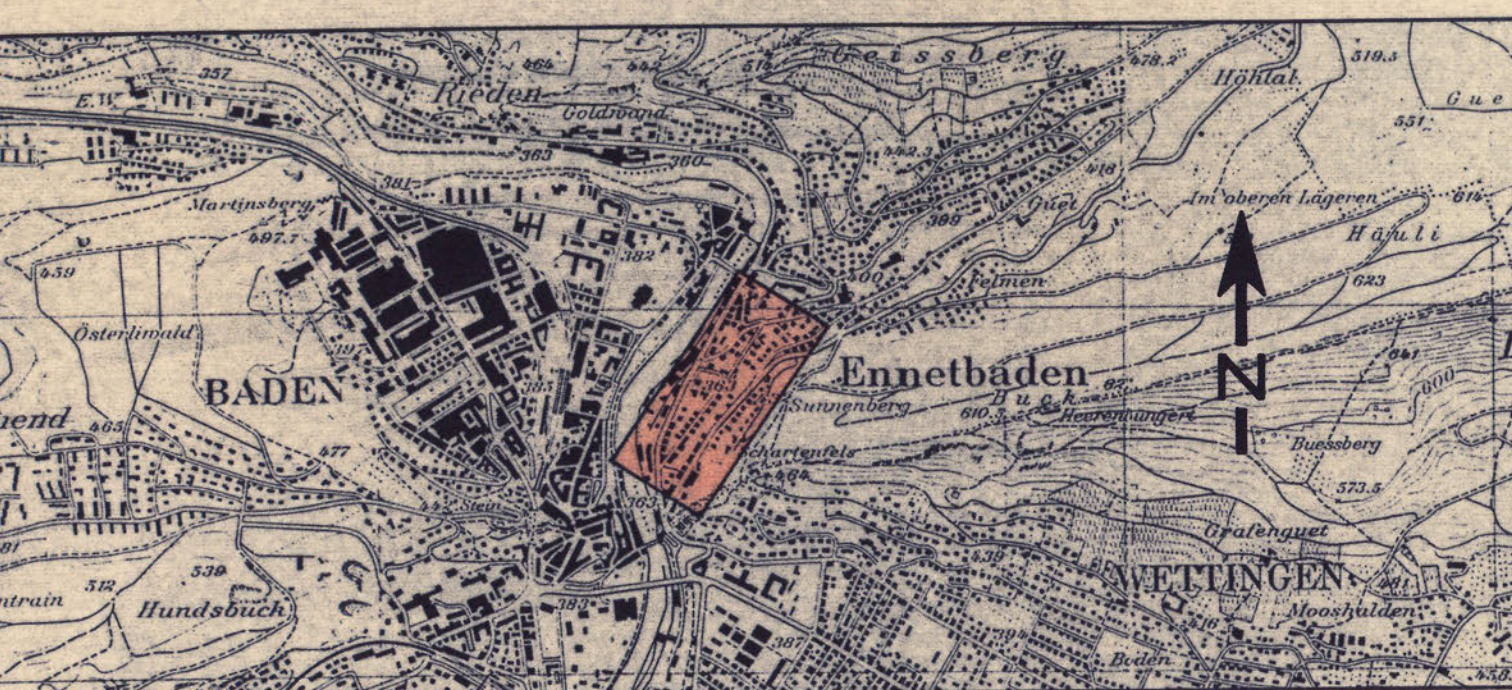

SCHEIDEGGER + PARTNER
INGENIEURE UND PLANER
HTUETH/SA/BSF MARTINSBERGSTRASSE 46 5400 BADEN
TEL 056 22 43 16
FAX 056 22 81 86

Gesch. Nr.	Sachbearbeiter	Gezeichnet	Datum	Spediert
218	Widig	Kling	04.1994	
Plan Nr.	1		April 1994	
Grösse	75/126		Nov. 1994	

Öffentliche Planaufgabe vom 24.1. bis 22.2.95
Beschl. vom Gemeinderat am 2.1. Aug. 1995

Ennetbaden, den 2.1. Aug. 1995

Genehmigung durch den Regierungsrat
Aarau, den 24. Februar 1996

Der Gemeindevorstand: *[Signature]*
Der Gemeindevorstand: *[Signature]*
Der Staatsschreiber: *[Signature]*

Legende zum kommunalen Erschliessungsplan

1. Genehmigungsinhalt

Es werden folgende farblich angelegten Elemente genehmigt:

Linienstil	Farbe	Bedeutung
—	rot	Baulinien
—	rot	Zwangsbaulinien
—	rot	Neubau - Baulinien
—	rot	Strassen / Weglinien
—	schwarz	Sichtlinie als Begrenzung der Sichtzonen mit Beobachtungsdistanz 6 und Knotenanschlüsse A.
—	hellblau	Sichtzone: In den Sichtzonen muss ein sichtbarer Raum zwischen der Höhe von 80 cm und 3 m gewährleistet sein.

Sämtliche folgenden bestehenden Erschliessungspläne

Ort	Datum
Sonnenberg	08.05.1947
Grindelbach	08.05.1947
Goldwand	08.05.1947
Trotterstrasse (Änderung)	13.05.1951
Hertensteinstrasse-Postweg (Änderung)	28.08.1953
Grindelstrasse-Höfstrasse (Änderung)	22.11.1957
Schelle	04.12.1957
Hertensteinstrasse (Postplatz-Goldwandstrasse)	10.07.1962
Schlienenstrasse	08.09.1966
Schlienen	21.03.1972
Aussener Berg	21.03.1972
Kirche	23.04.1974
Goldberg	23.04.1974
Oberdorfstrasse	10.05.1983
Limmat	03.07.1984

und deren Inhalt werden durch die vorliegenden neuen Erschliessungspläne ersetzt.
Ausnahme: Die Baulinien an den Kantonsstrassen bleiben bis zu einer späteren Neufassung derselben gültig.

2. Orientierungsinhalt

Linienstil	Farbe	Bedeutung
—	rot	Projektierte Baulinien, die Gegenstand einer anderen Vorlage sind
—	orange	Sammelstrassen SS
—	gelb	Erschliessungsstrasse ES
—	dunkelviolett	Fusswege mit beschränktem Fahrverkehr
—	hellviolett	Gehwege / Fusswege
—	lila	Radwege / Radstreifen
—	dunkelgrau	Bestehende Strassen / Wege
—	hellgrau	Bushaltestellen, Parkplätze, Verkehrsstellen
—	grün	Gründstreifen, bepflanzte Flächen
—	schwarz	Planperimeter

