

DEPARTEMENT
BAU, VERKEHR UND UMWELT
Abteilung Wald

Walderhaltung

30.04.2024

Abnahme Ersatzaufforstung

Gemeinde: Rüfenach
Rodungsgesuch Nr. BVUAW.1549

Neubau Reservoir Mühleweiher, Etappe 1

Datum Rodungsbewilligung: 26.03.2021

Datum Etappenfreigabe: 21.12.2021

Ersatzaufforstungsfläche Total: 4'920m²
Ersatzaufforstungsfläche Etappe: 5'373m²

Die folgenden Ersatzaufforstungen sind auszuführen bis: 31.12.2023

Flächenart	Gemeinde	Teilfläche-Nr.	Fläche	Bemerkung
Temporäre Rodung	Brugg	3	4'566	
Ersatzaufforstung	Rüfenach	2	125	
Temporäre Rodung	Rüfenach	4	360	
Temporäre Rodung	Rüfenach	5	276	
Temporäre Rodung	Rüfenach	6	2	
Temporäre Rodung	Rüfenach	7	44	

Gemäss § 7 Abs. 3 des Waldgesetzes des Kantons Aargau vom 1. Juli 1997 versieht das zuständige Departement die Rodungsbewilligung mit den erforderlichen Auflagen und Bedingungen. Die Abteilung Wald bestätigt, dass die Ersatzaufforstungspflicht gemäss Rodungsbewilligung erfüllt wurde.

Die oben erwähnte Ersatzaufforstung wurde gemäss Bewilligung ausgeführt und durch die Abteilung Wald abgenommen am:

Datum: 30. April 2024

Unterschrift:



Abteilung Wald
Kreisforstamt

Weitergeleitet an Vermessungsamt

Datum: 18.06.2024

Unterschrift:



18/Juni/2024

Abteilung Wald
Sektion Walderhaltung

Gemeinde Brugg und Rüfenach


Änderung Waldareal

Plan zum Rodungsgesuch (Plan 1 / 1)

Reservoir Mühleweiher

1:1000

Rodungsgesuch Nr. BVUAW: 1549

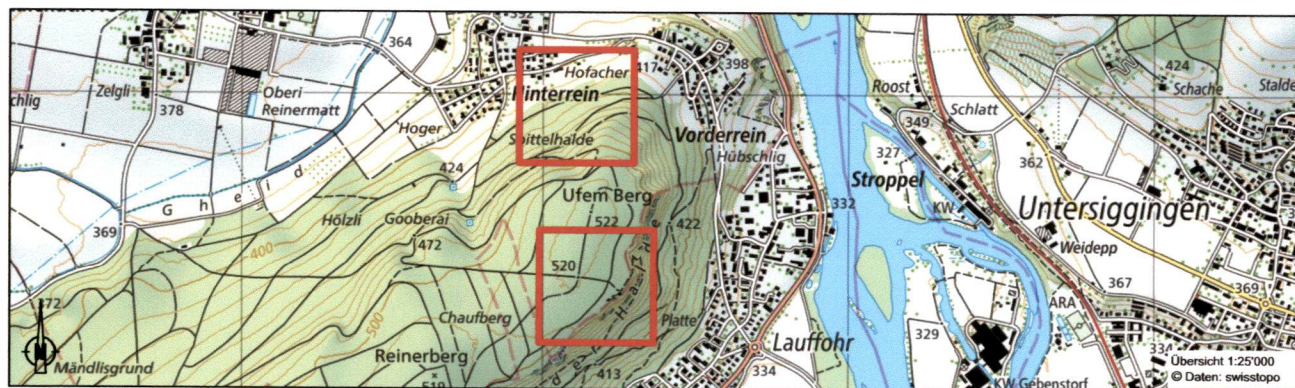

Legende:

- | | |
|--|---|
|  Waldareal |  Realersatz |
|  temporäre Rodungsfläche,
Realersatz an Ort und Stelle |  Rodungsfläche |

Reto Porta
Nachführungsgeometer Kreis Brugg



Datum: 23. Sep. 2021

Unterschrift: 


Die Gesuchstellerin / Der Gesuchsteller:
IBB Energie AG
Gaswerkstrasse 5
5200 Brugg


Datum: 23.09.21

Unterschrift: 
IBB Energie AG
Gaswerkstrasse 5
5200 Brugg

Rodungsbewilligung der Abteilung Wald vom:

Datum: 21.12.2021

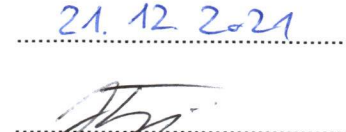Unterschrift: 

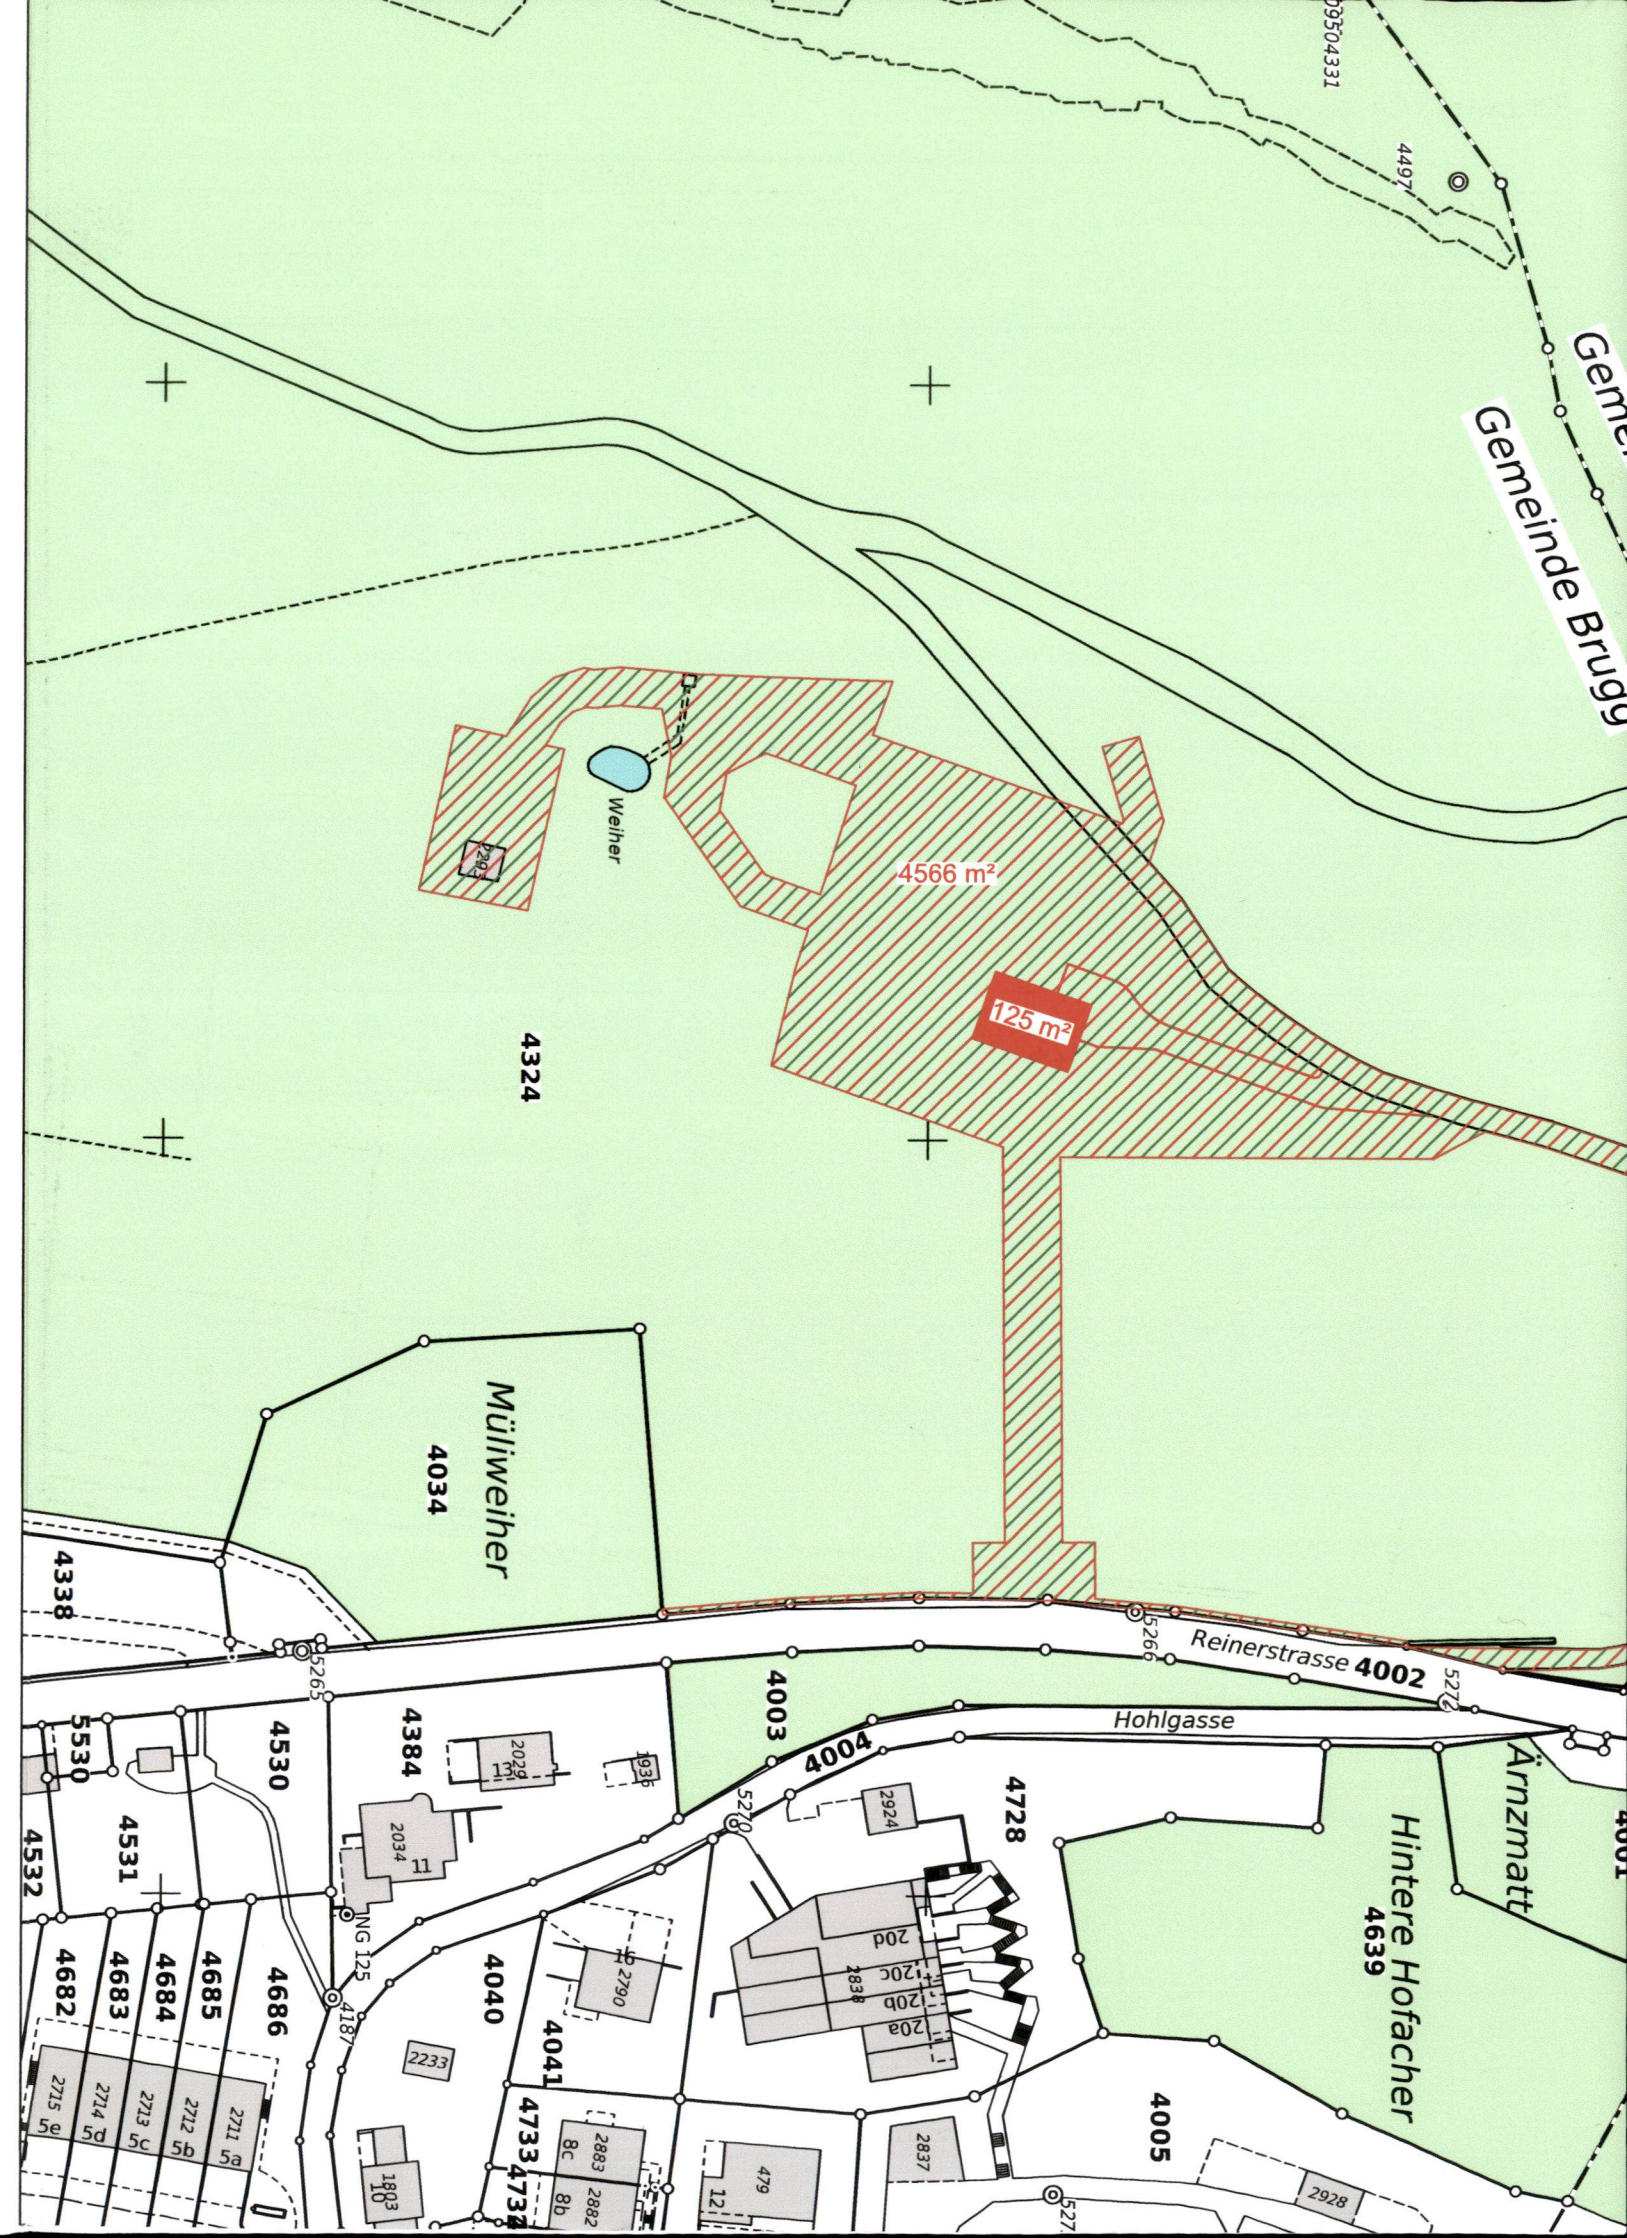

	Flächen in m ²						
Grundstücksnummer	463	472	494	495	528	4324	Summe
Rodungsfläche						125	125
Realersatz	125						125
temp. Rodung mit Realersatz vor Ort		44	2	360	276	4566	5248

