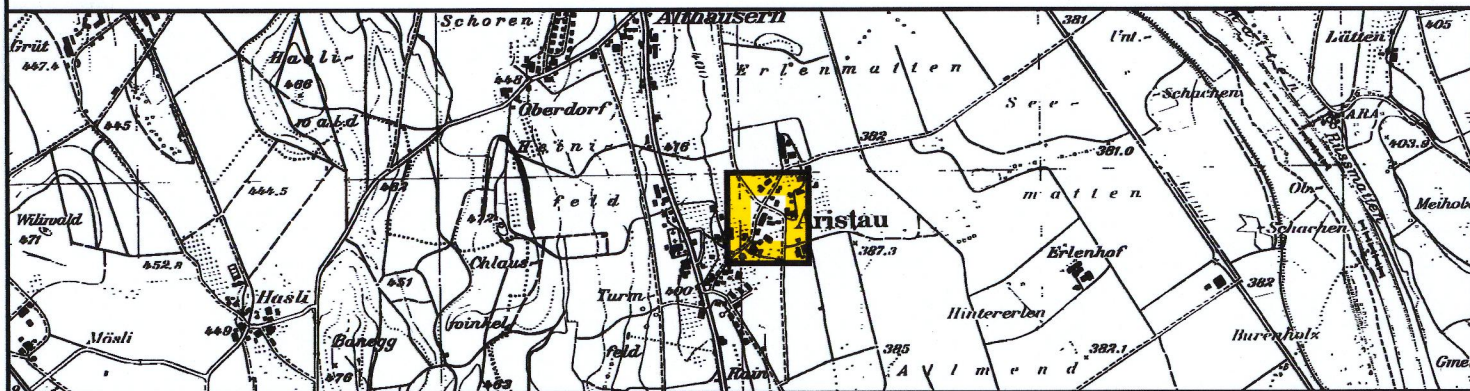


Erschliessungsplan Niederfeld

Baudepartement Kanton Aargau
Abteilung Raumentwicklung

gemäss § 17 BauG

Situationsplan 1:500

weitere Bestandteile des Erschliessungsplanes
- Planungsbericht

KOHU - PARTNER KOMMUNALPLAN AG

Telefon 056 621 93 91
Telefax 056 621 05 20
E-Mail info@kohu-partner.ch
Internet www.kohu-partner.chDatum
2.11.00
4.6.02Gez.
boFormat
30 x 63Plan Nr.
1

Mitwirkungsbericht vom: 27. März 2001

Vorprüfungsbericht vom: 20. Februar 2001

Öffentliche Auflage vom: 3. September bis: 2. Oktober 2002

Beschlossen vom Gemeinderat: 13.01.2003

Der Gemeindeammann:

U. Küng


Der Gemeindegemeinderat:

F. Käser

Genehmigungsvermerk:

Genehmigung durch den Regierungsrat
Aarau, den 27. August 2003

Der Staatsschreiber:

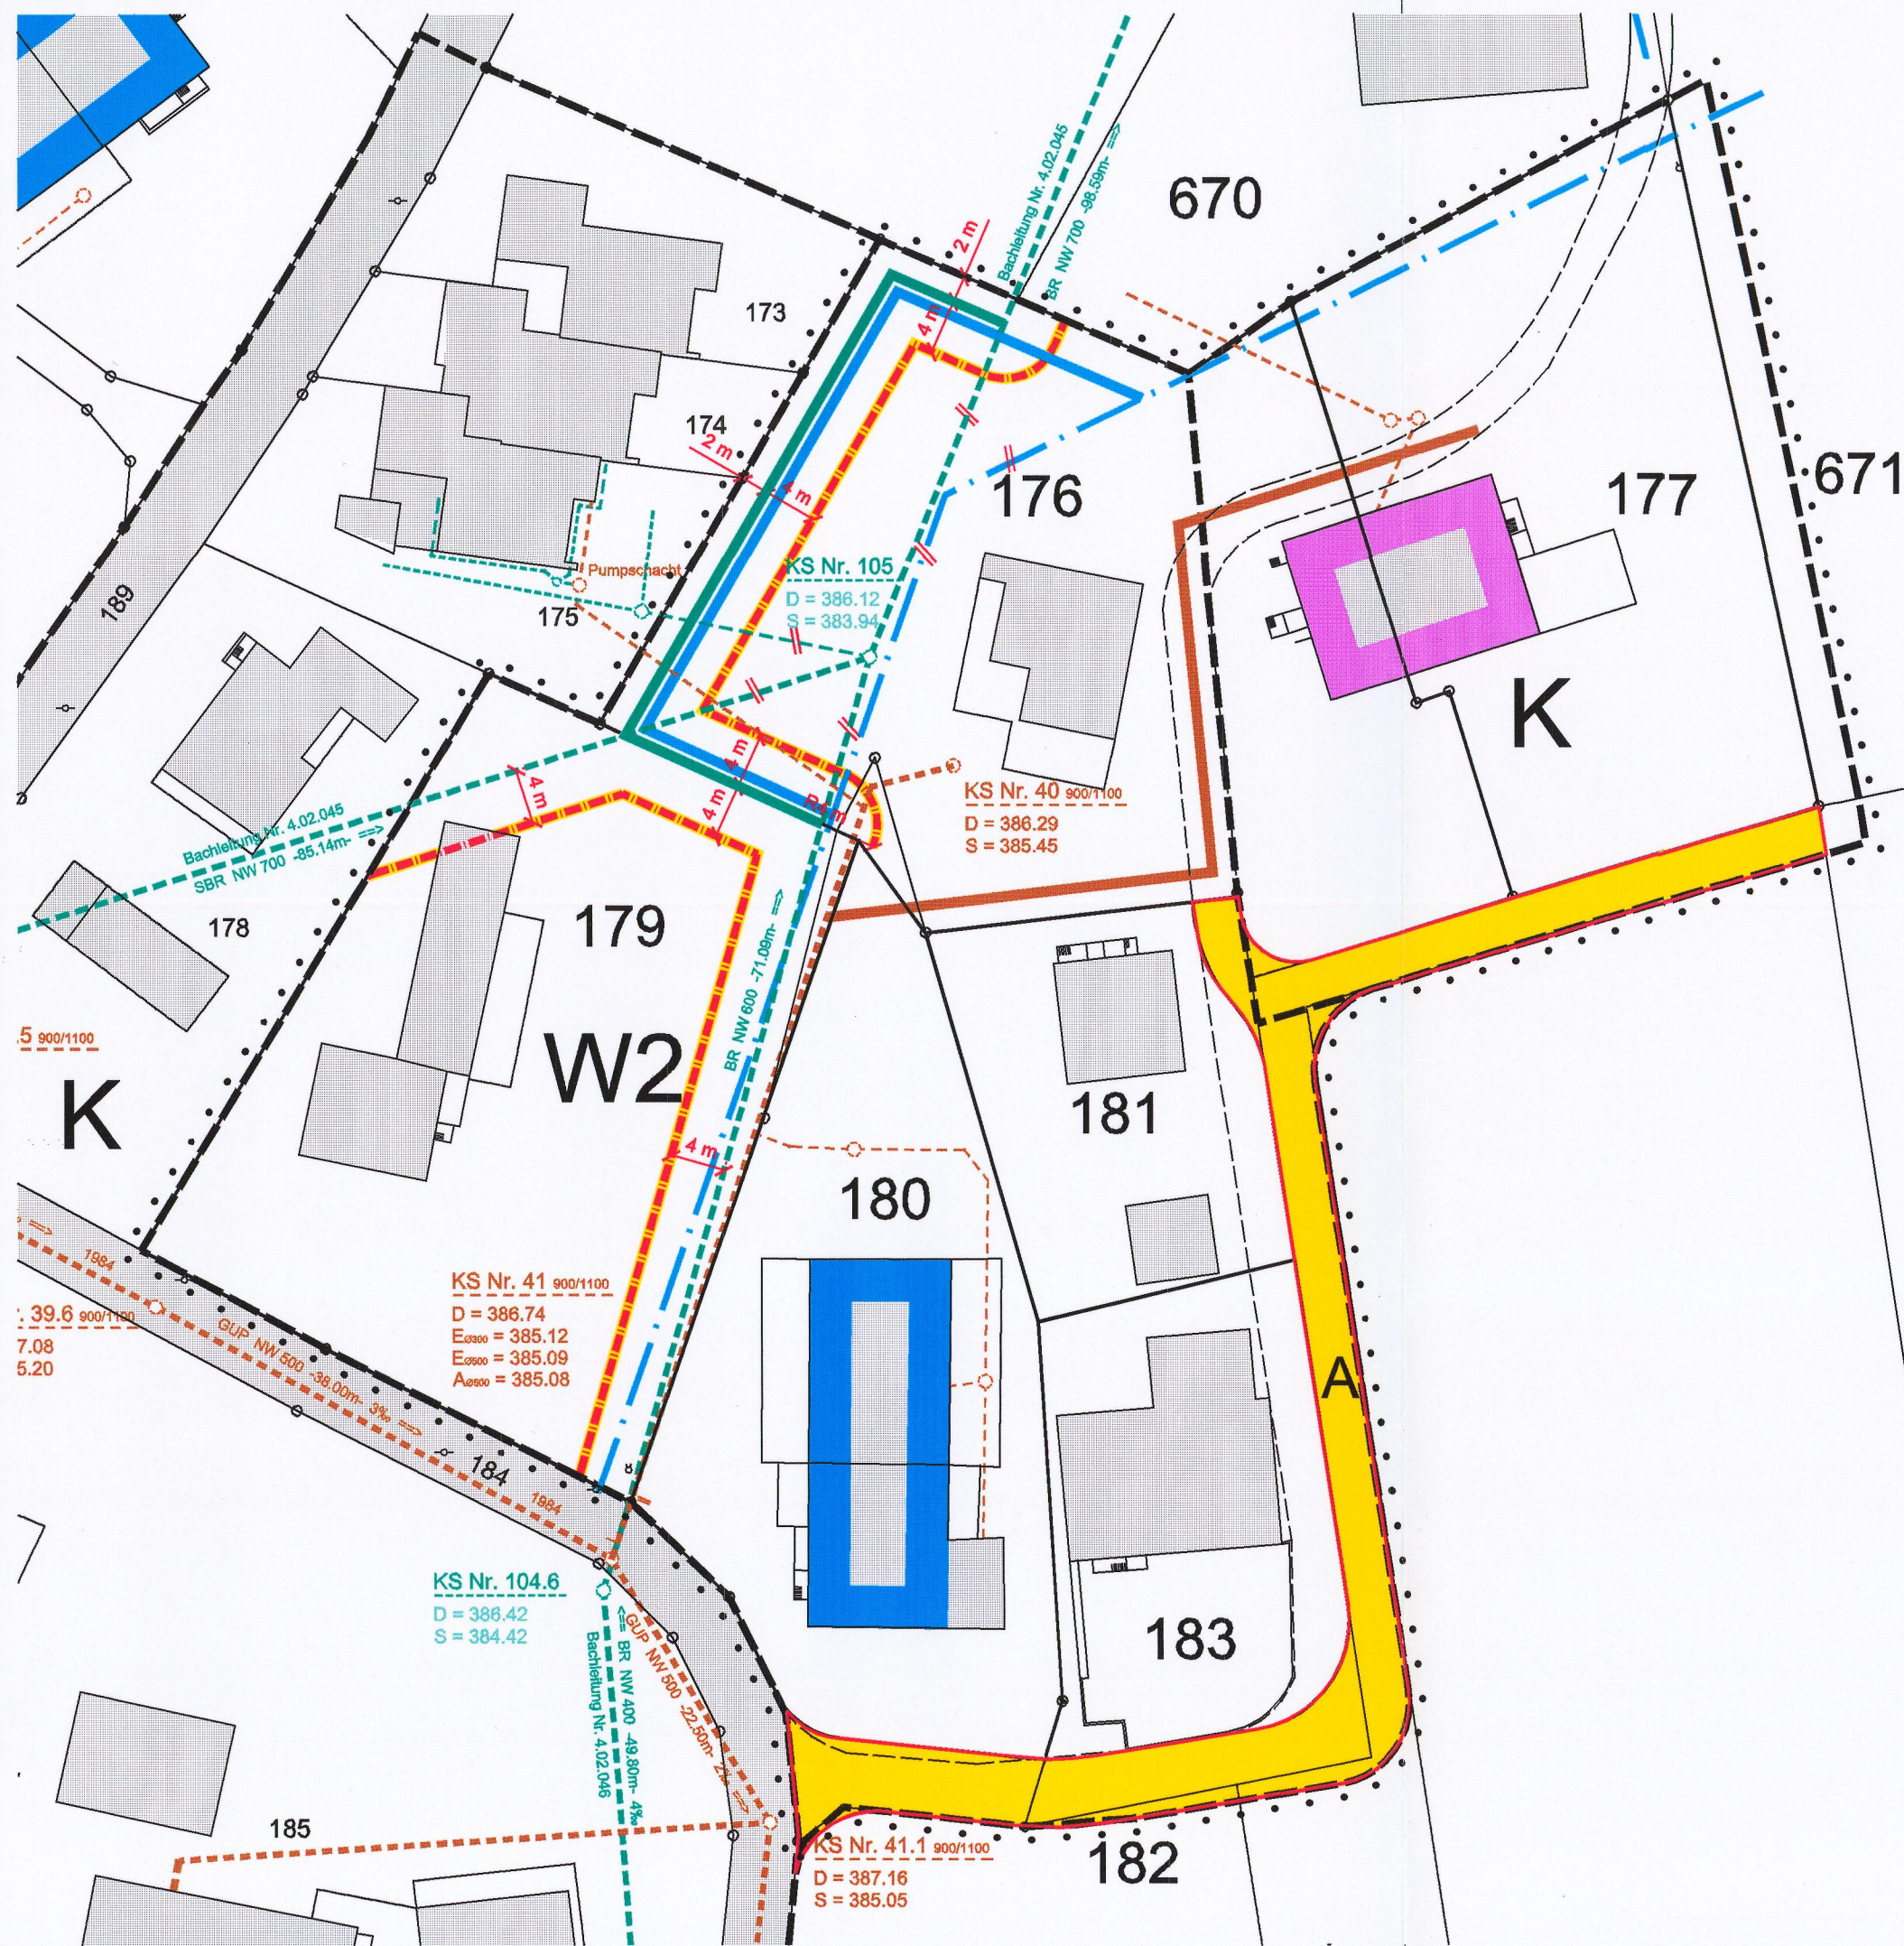

Legende

1. Genehmigungsinhalt

Es werden folgende farbige angelegten Elemente genehmigt:

	rot	Strassen- / Weglinien
	grün	Bachleitung (§ 119 BauG)
	rot	Baulinie gegenüber neuer Bachleitung (§ 127 Abs.1 BauG)
	schwarz	Perimeter

2. Orientierungsinhalt

	dunkelgrau	bestehende Strassen / Wege
	gelb	Erschliessungsstrasse
	braun	Kanalisation neu
	braun	Kanalisation bestehend
	grün	best. Bachleitung (§ 119 BauG)
	blau	Wasser neu
	blau	Wasser bestehend
	violett	Baute unter Substanzschutz
	blau	Baute unter Volumenschutz
	schwarz	Zonengrenzen