


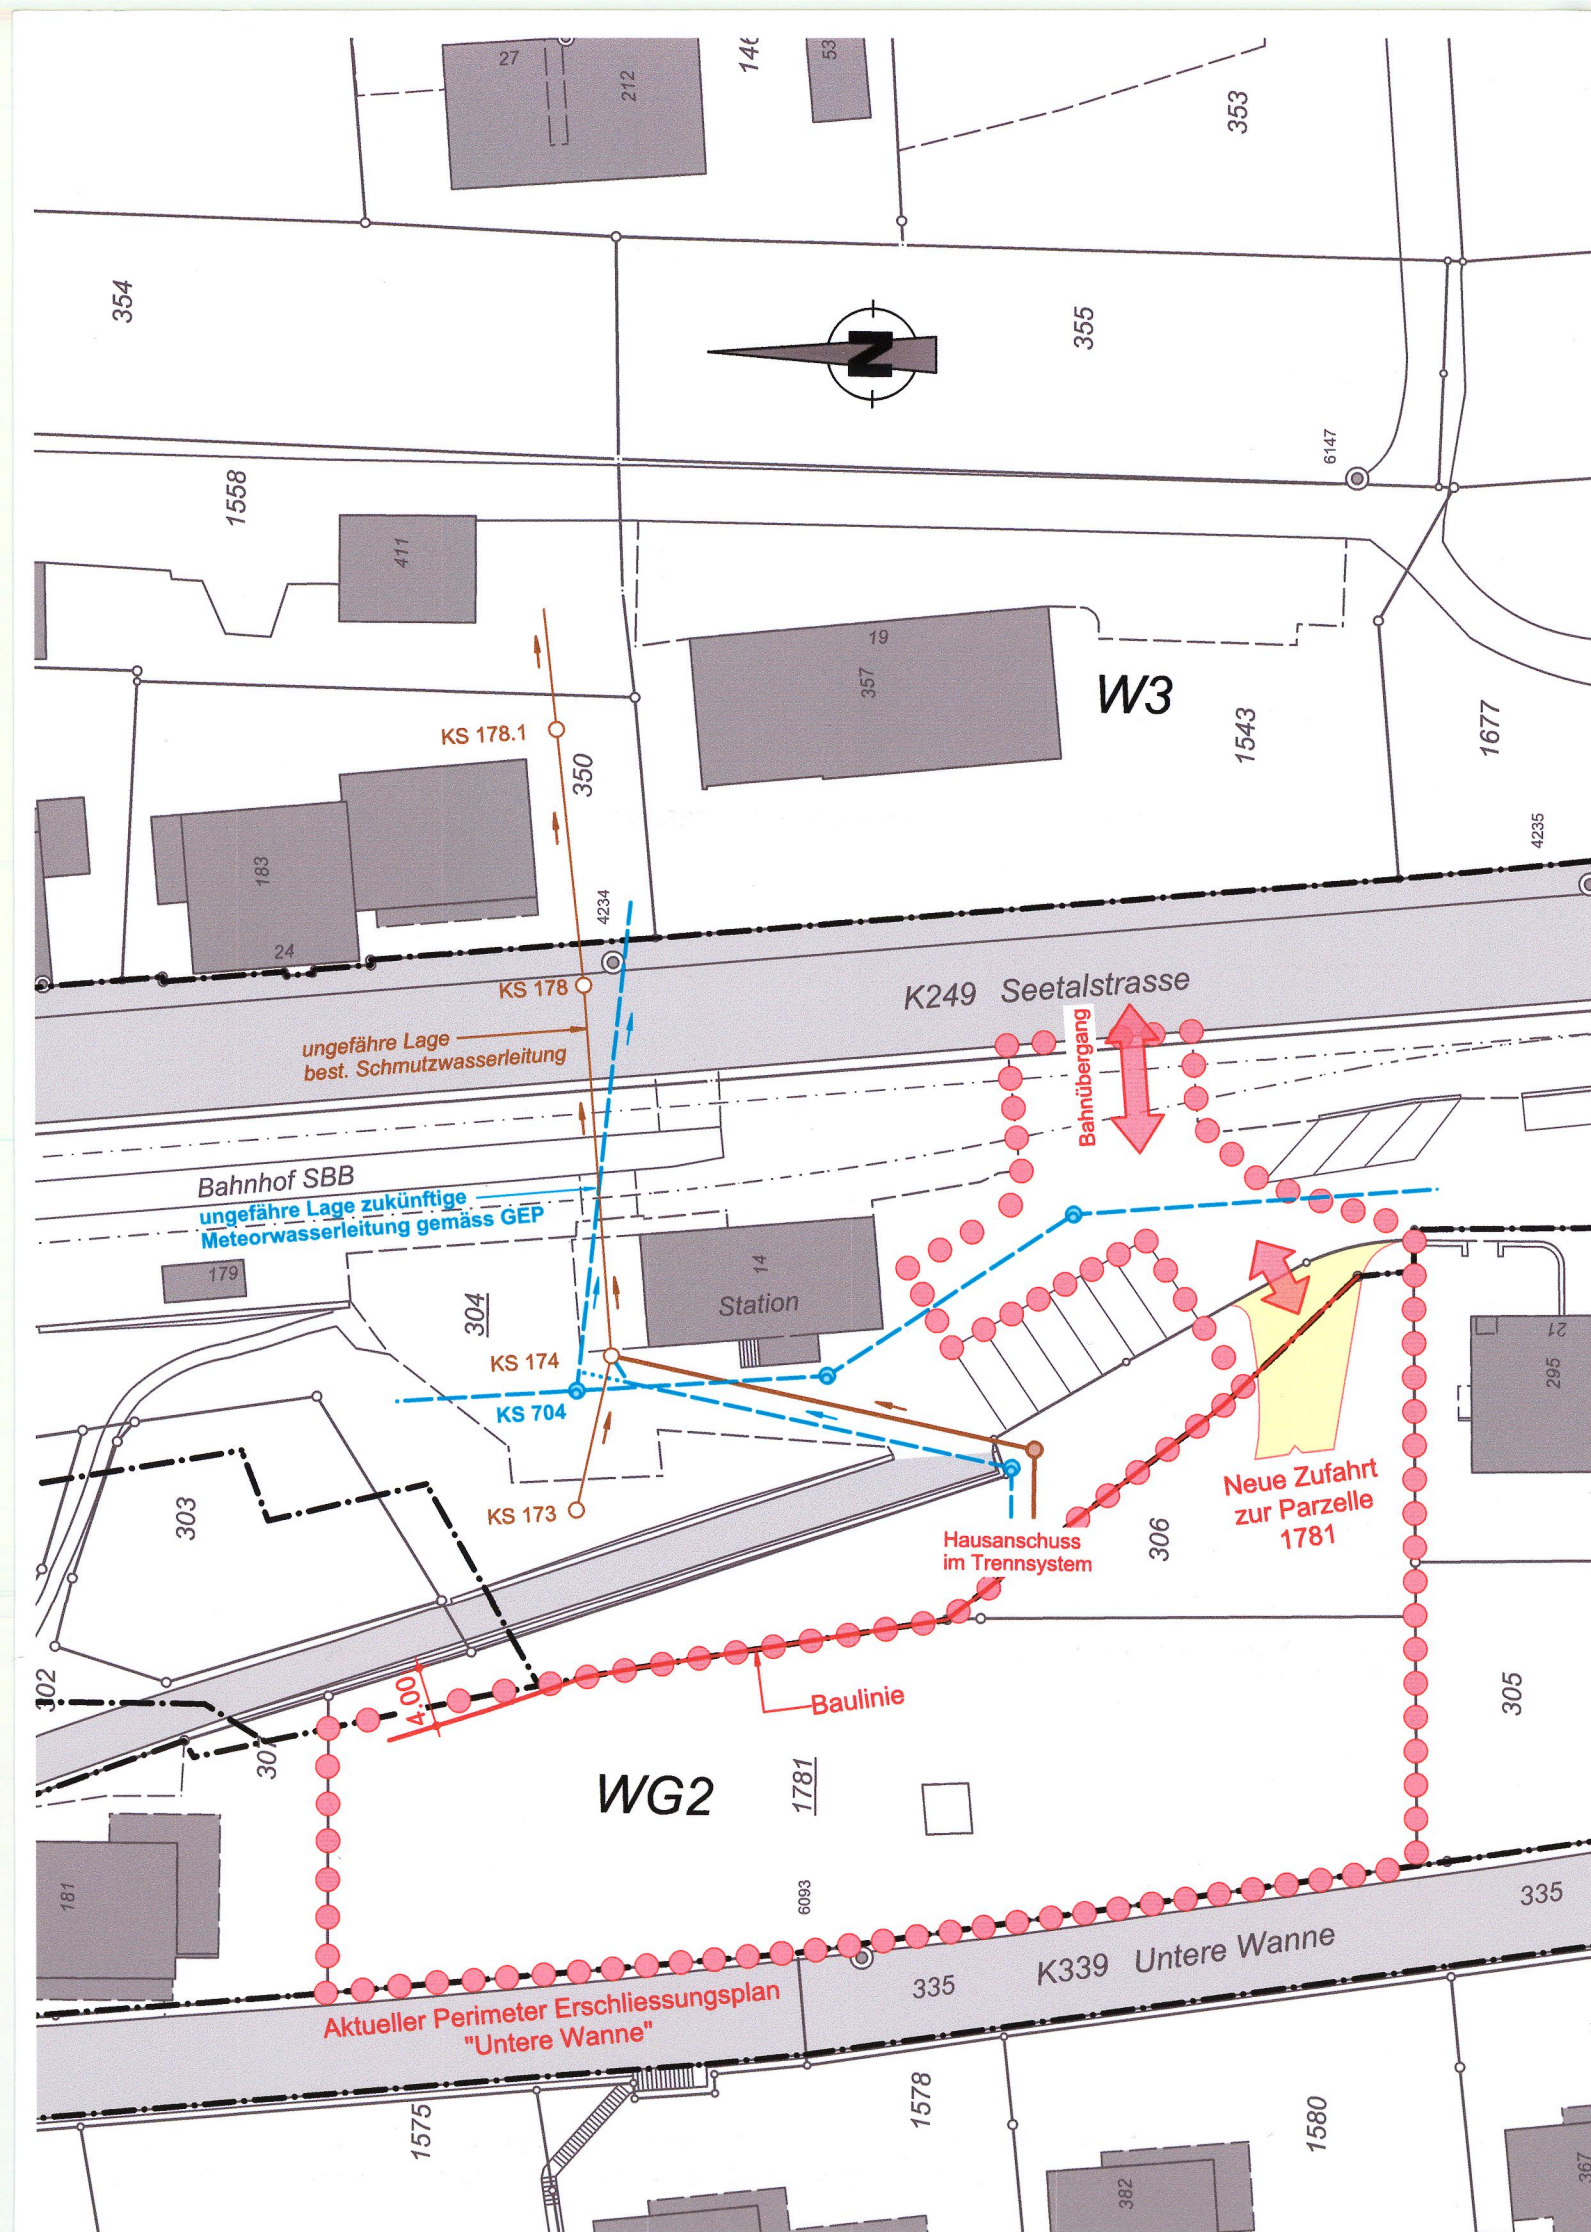

Legende zum Erschliessungsplan

1. Genehmigungsinhalt

- rot Baulinien für Bauten
- ↔ Erschliessung Parzellen 306 und 1781

2. Orientierungsinhalt

- grau bestehende Strassen / Wege
- hellgelb Erschliessungsstrassen ES
- schwarz Zonengrenzen und Zonenbezeichnungen gemäss Zonenplan
- Perimeter des Erschliessungsplanes
- Bestehend Projektiert
- Schmutzabwasserleitung (SW)
- Regenabwasserleitung (RW)

Als Grundlage für den Werkleitungsplan dienen Leitungsangaben der verschiedenen Werke sowie alte Planunterlagen. Teilweise korrespondieren diese Grundlagen nicht miteinander bzw. weisen Differenzen auf.

Für die Richtigkeit und Vollständigkeit der eingetragenen Leitungen oder unterirdischen Anlagen leistet die CES Bauingenieur AG keine Gewähr.


Der Unternehmer hat sich vor Baubeginn über die Lage sämtlicher Werkleitungen bei den betreffenden Werken zu erkundigen und diese durch den Werkleitungseigentümer an Ort und Stelle abstecken zu lassen.

Erschliessungsplan "Untere Wanne"

gemäss § 17 BauG

Situation 1:500

Übersichtsplan 1:25'000

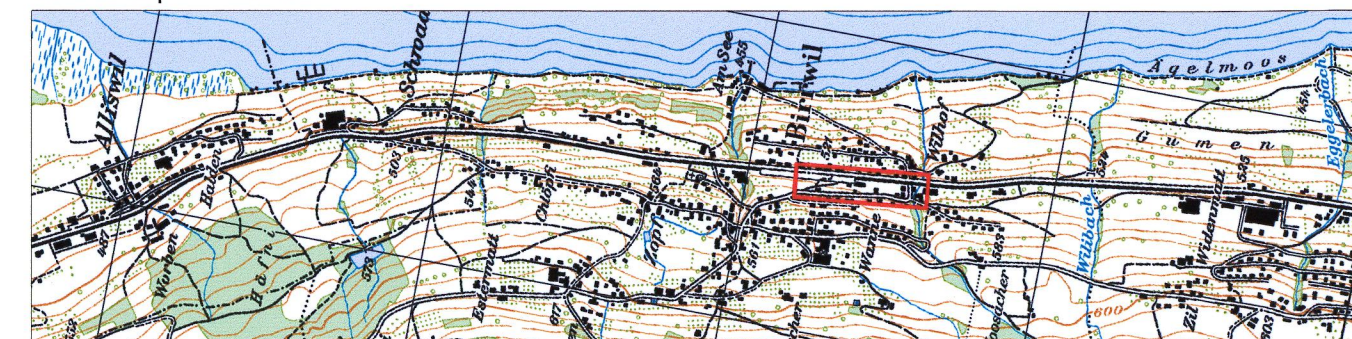

Mitwirkungsbericht vom: In Planungsbericht
Vorprüfungsbericht vom: 12. März 2015
Oeffentliche Auflage vom: 10. April 2015 bis 11. Mai 2015
Beschlossen vom Gemeinderat am: 01. Juni 2015
Der Gemeindeammann: Der Gemeindeschreiber:

Genehmigung:

Genehmigung durch das Departement
Bau, Verkehr und Umwelt
Aarau, den 24.08.2015

Der Generalsekretär: