

DEPARTEMENT
BAU, VERKEHR UND UMWELT
Abteilung Wald

Walderhaltung

28.03.2025

Abnahme Ersatzaufforstung

Gemeinde: Sins
Rodungsgesuch Nr. BVUAW.1438

Südwestumfahrung Sins, Etappe 1

Datum Rodungsbewilligung: 01.09.2017

Datum Etappenfreigabe:

Ersatzaufforstungsfläche Total: 2'016m²
Ersatzaufforstungsfläche Etappe: 2'070m²

Die folgenden Ersatzaufforstungen sind auszuführen bis: 31.05.2025

Flächenart	Gemeinde	Teilfläche-Nr.	Fläche	Bemerkung
Temporäre Rodung	Sins	2	1'651	
Ersatzaufforstung	Sins	3	419	

Gemäss § 7 Abs. 3 des Waldgesetzes des Kantons Aargau vom 1. Juli 1997 versieht das zuständige Departement die Rodungsbewilligung mit den erforderlichen Auflagen und Bedingungen. Die Abteilung Wald bestätigt, dass die Ersatzaufforstungspflicht gemäss Rodungsbewilligung erfüllt wurde.

Die oben erwähnte Ersatzaufforstung wurde gemäss Bewilligung ausgeführt und durch die Abteilung Wald abgenommen am: 02.12.2024

Datum: 28.03.2025

Unterschrift:



Abteilung Wald
Kreisforstamt

Weitergeleitet an Vermessungsamt

Datum:

28.03.2025

Unterschrift:



Abteilung Wald
Sektion Walderhaltung



Departement
Bau, Verkehr und Umwelt
Abteilung Tiefbau

Kanton Aargau
Departement
Bau, Verkehr und Umwelt
Abteilung Wald
Sektion Walderhaltung

31.08.2017

H. 8

GEMEINDE Sins AO
STRASSE NK 124, Südwestumfahrung


BEREICH RBBS: G268 bis G278

OBJEKT Rodungsplan

PLAN Situationsplan 1:25'000 und 1:500
Schnitt 1:500

Vorstudien	Vorprojekt	Bauprojekt	Auflageprojekt	Ausführungsprojekt	Ausgeführtes Werk
ÜBERSICHTSSKIZZE					
PROJEKTVERFASSER		PLANNR.		FORMAT: 297 x 1050 FLÄCHE:	
☐ IUB Engineering AG		PROJEKT		NAME	DATUM
☐ Flückiger + Bosshard AG		GEZEICHNET		AP_Rodungsp.	20.11.2014
☐ HYDRAULIK AG		GEPRÜFT		MIF/AMU	22.08.2017
☒ metron AG		ÄNDERUNGEN		PZU	22.08.2017
		INDEX			
		A		AKE	22.08.2017
		B			
		C			
BAUHERR		EINGESEHEN			
Abteilung Tiefbau		FREIGABE			
Realisierung		REG.NR.		PLANNR. 9200	

Lage Fläche Realersatz und Rodungsflächen, Massstab 1:25'000

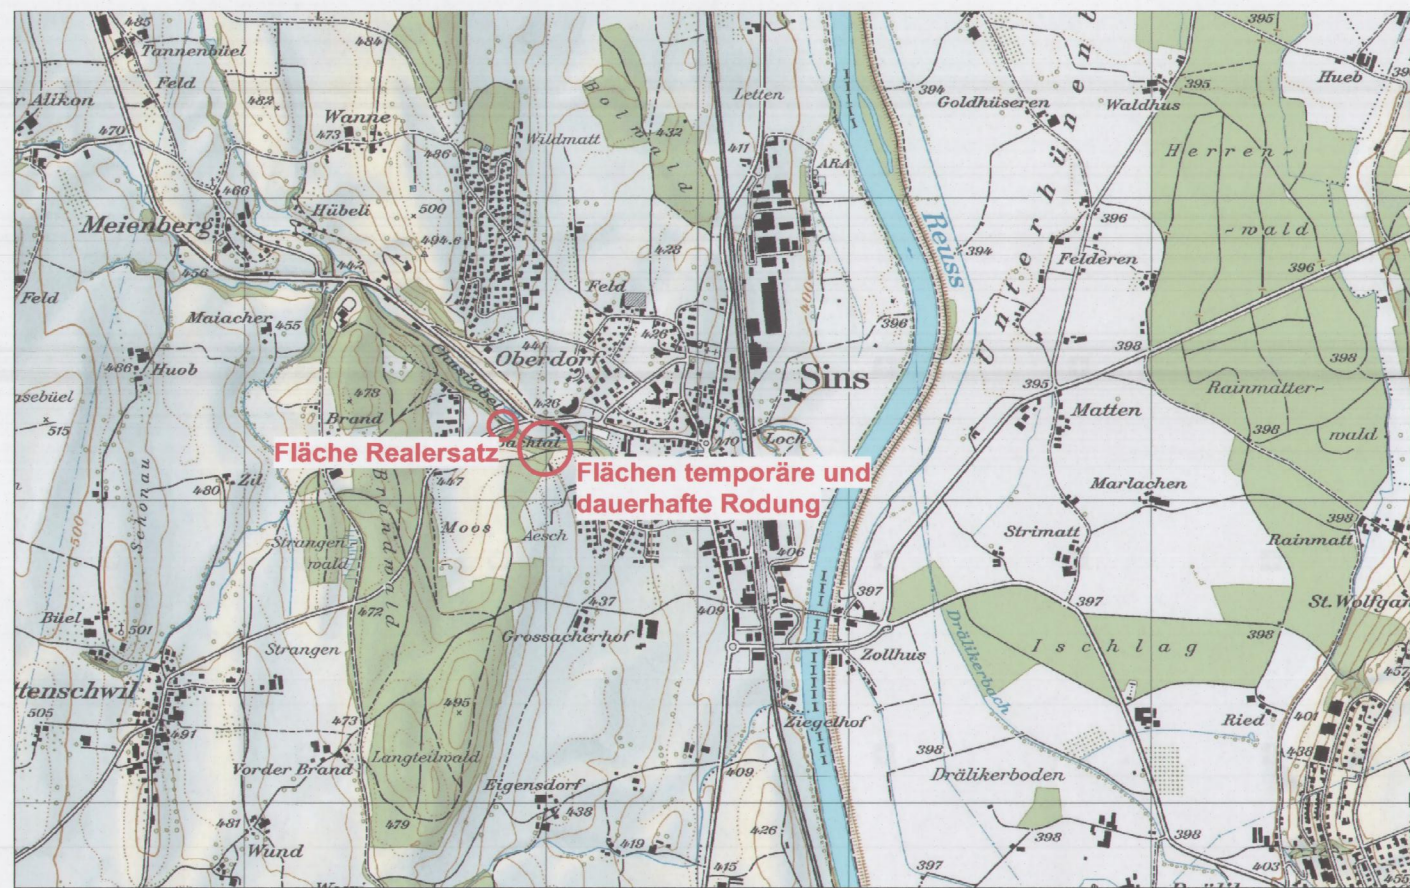

Legende


Genehmigungsinhalt

	Dauerhafte Rodungsfläche	= 420 m ²
	Temporäre Rodungsfläche	= 1'536 m ²
	Ersatzaufforstungsfläche	= 420 m ²

Orientierungsinhalt

	Wald gemäss Waldfeststellung agis
	Gewässer
	Hochspannungsleitung
	Linie Wald gemäss Vermessung (ab 15cm Stammdurchmesser)
	Linie Strassenbauprojekt
	Relevante Linien Strassenbauprojekt für Rodungsfläche (Aussenkante Brücke, Zaun Tunnelportal)

Temporäre und dauerhafte Rodungsflächen, Massstab 1:500

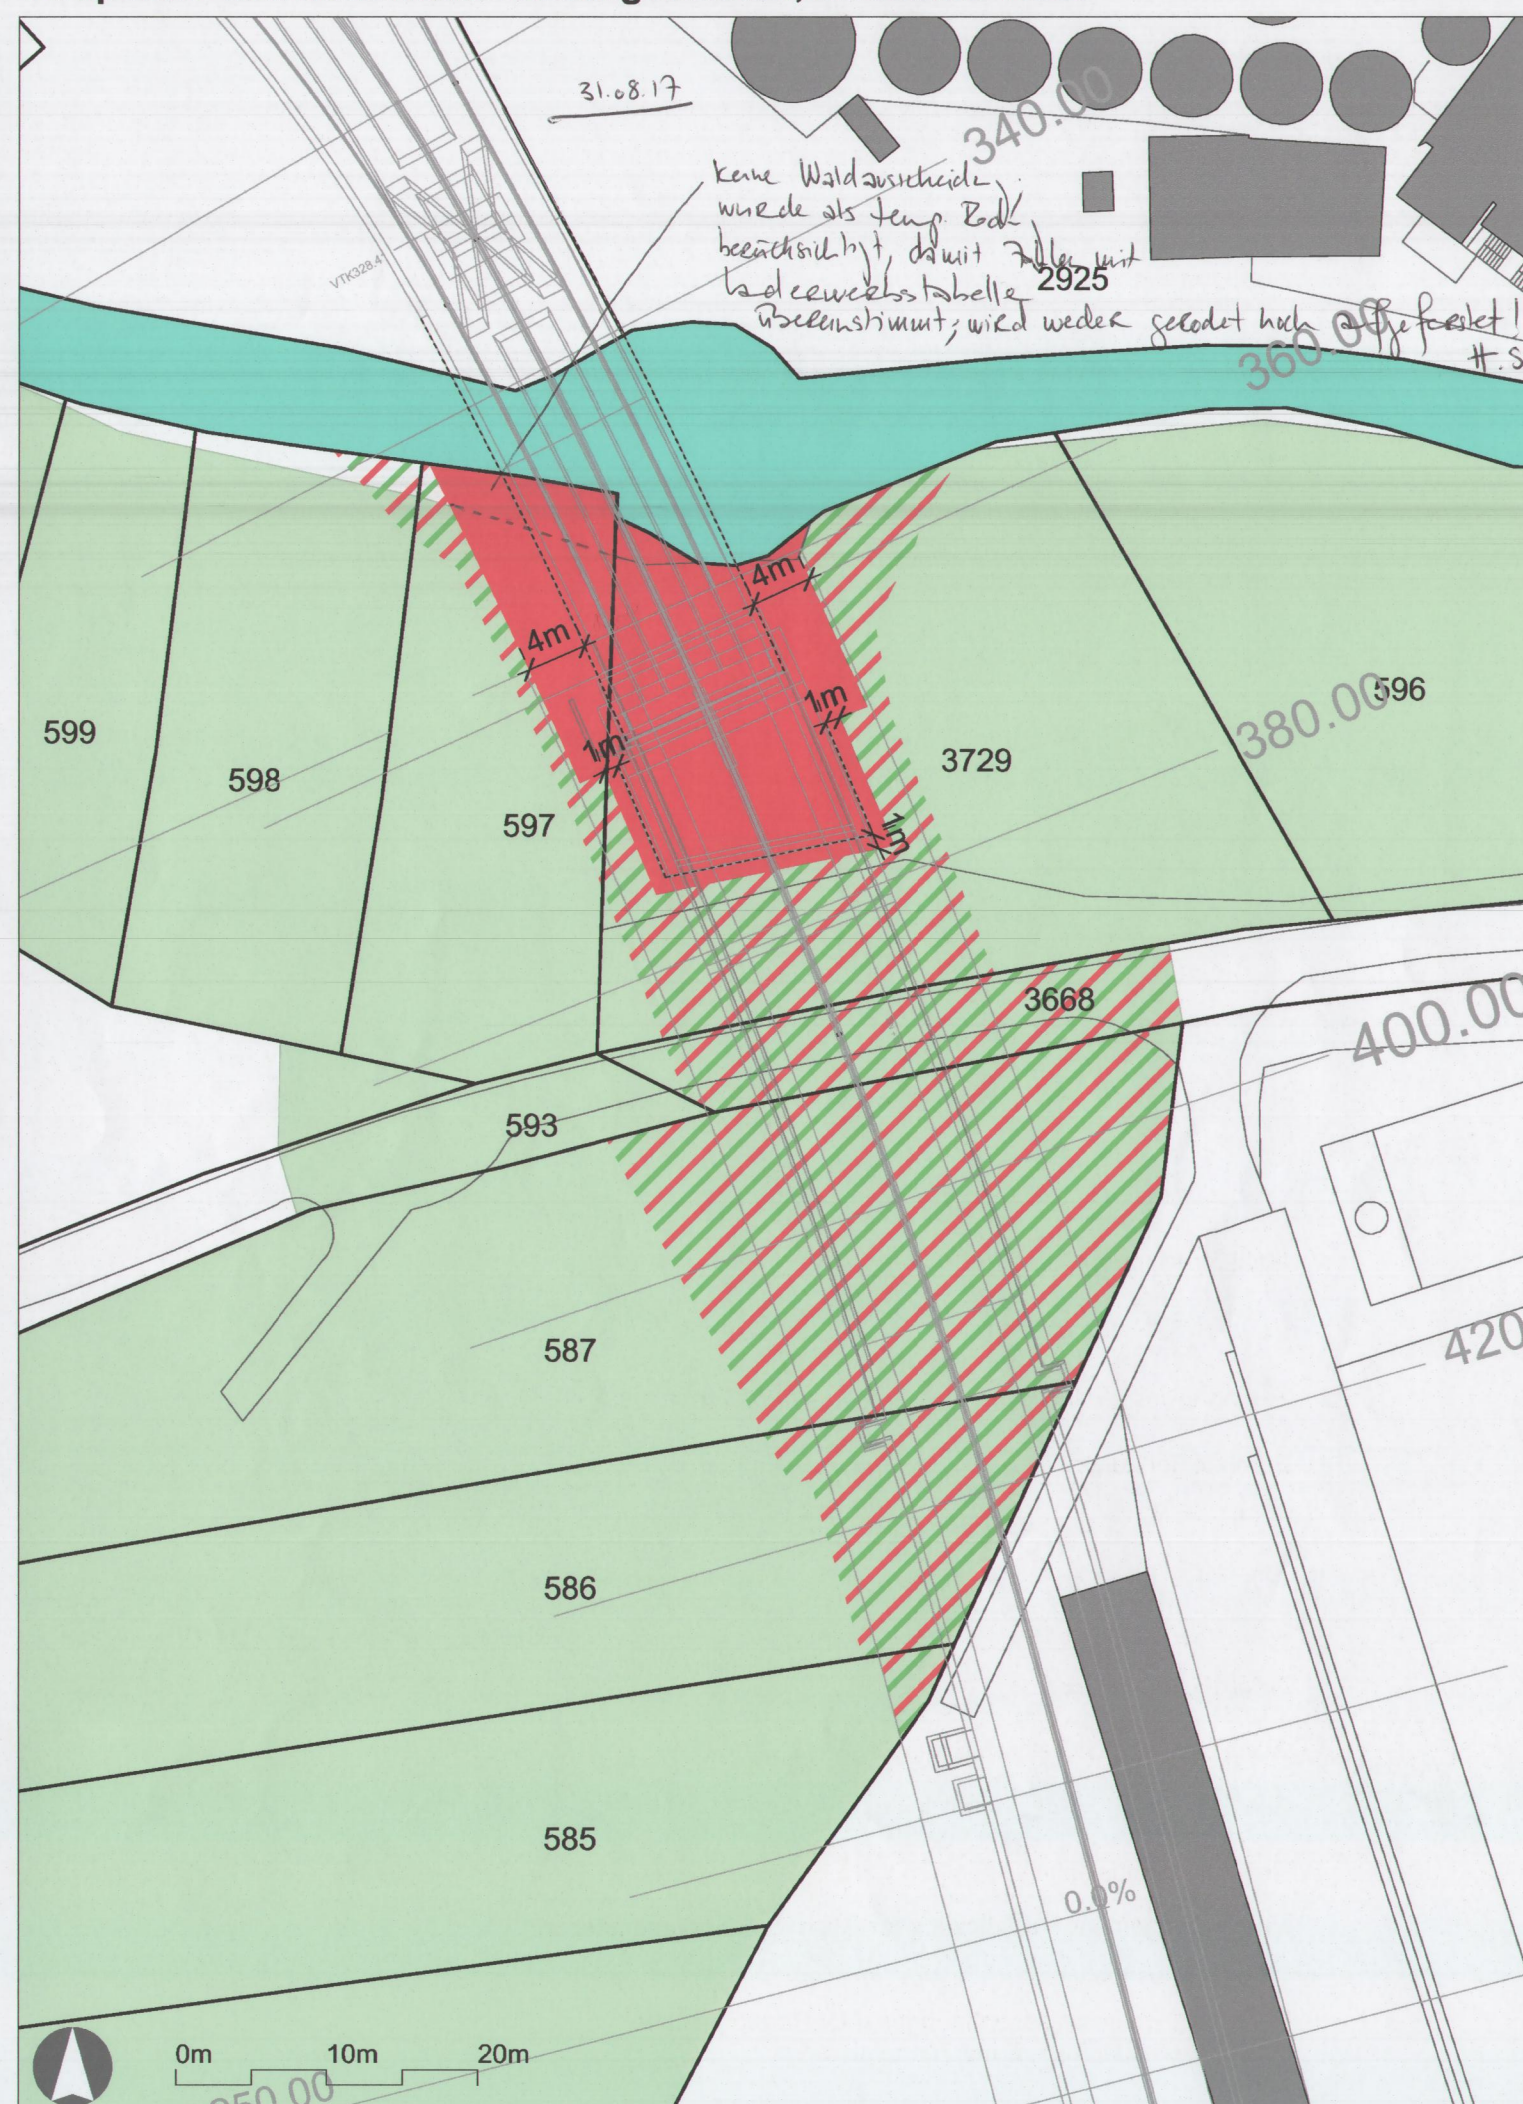

Ersatzfläche, Massstab 1:500



Ersatzfläche, Schnitt A-A', Massstab 1:500

