

**DEPARTEMENT**  
**BAU, VERKEHR UND UMWELT**  
Abteilung Wald

Walderhaltung

28.03.2025

## Abnahme Rodung

---

Gemeinde: Sins  
Rodungsgesuch Nr. BVUAW.1438

### Südwestumfahrung Sins, Etappe 1

Datum Rodungsbewilligung: 01.09.2017

Datum Etappenfreigabe:

Rodungsfläche Total: 2'016m<sup>2</sup>  
Rodungsfläche Etappe: 2'070m<sup>2</sup>

Die folgenden Rodungen sind auszuführen bis: 27.09.2022

| Flächenart       | Gemeinde | Teilfläche-Nr. | Fläche | Bemerkung |
|------------------|----------|----------------|--------|-----------|
| Rodung           | Sins     | 1              | 419    |           |
| Temporäre Rodung | Sins     | 2              | 1'651  |           |

Gemäss § 7 Abs. 3 des Waldgesetzes des Kantons Aargau vom 1. Juli 1997 versieht das zuständige Departement die Rodungsbewilligung mit den erforderlichen Auflagen und Bedingungen. Zur Ausführung der Rodung ist vorgängig die Abnahme der Rodungsgrenzen durch die Abteilung Wald erforderlich.

Die Rodungsgrenzen wurden gemäss Bewilligung eingemessen, markiert und durch die Abteilung Wald abgenommen am: 02.12.2024

Datum: 28.03.2025

Unterschrift:



Abteilung Wald  
Kreisforstamt

---

Weitergeleitet an Vermessungsamt

Datum:

28.03.2025

Unterschrift:



Abteilung Wald  
Sektion Walderhaltung



Departement  
Bau, Verkehr und Umwelt  
Abteilung Tiefbau

Kanton Aargau  
Departement  
Bau, Verkehr und Umwelt  
Abteilung Wald  
Sektion Walderhaltung

31.08.2017

H. 8

GEMEINDE Sins AO  
STRASSE NK 124, Südwestumfahrung


BEREICH RBBS: G268 bis G278

OBJEKT Rodungsplan

PLAN Situationsplan 1:25'000 und 1:500  
Schnitt 1:500

| Vorstudien                                       | Vorprojekt | Bauprojekt | Auflageprojekt | Ausführungsprojekt            | Ausgeführtes Werk |
|--------------------------------------------------|------------|------------|----------------|-------------------------------|-------------------|
| ÜBERSICHTSSKIZZE                                 |            |            |                |                               |                   |
|                                                  |            |            |                |                               |                   |
| PROJEKTVERFASSER                                 |            | PLANNR.    |                | FORMAT: 297 x 1050<br>FLÄCHE: |                   |
| <input type="checkbox"/> IUB Engineering AG      |            | PROJEKT    |                | NAME                          |                   |
| <input type="checkbox"/> Flückiger + Bosshard AG |            | GEZEICHNET |                | AP_Rodungsp.                  |                   |
| <input type="checkbox"/> HYDRAULIK AG            |            | GEPRÜFT    |                | MIF/AMU                       |                   |
| <input checked="" type="checkbox"/> metron AG    |            | ÄNDERUNGEN |                | PZU                           |                   |
|                                                  |            | INDEX      |                | 22.08.2017                    |                   |
|                                                  |            | ÄNDERUNGEN |                | AKE                           |                   |
|                                                  |            | INDEX      |                | 22.08.2017                    |                   |
|                                                  |            | ÄNDERUNGEN |                | B                             |                   |
|                                                  |            | INDEX      |                | C                             |                   |
|                                                  |            | ÄNDERUNGEN |                |                               |                   |
|                                                  |            | INDEX      |                |                               |                   |
| BAUHERR                                          |            | EINGESEHEN |                |                               |                   |
| Abteilung Tiefbau                                |            | FREIGABE   |                |                               |                   |
| Realisierung                                     |            | REG.NR.    |                | PLANNR. 9200                  |                   |

Lage Fläche Realersatz und Rodungsflächen, Massstab 1:25'000

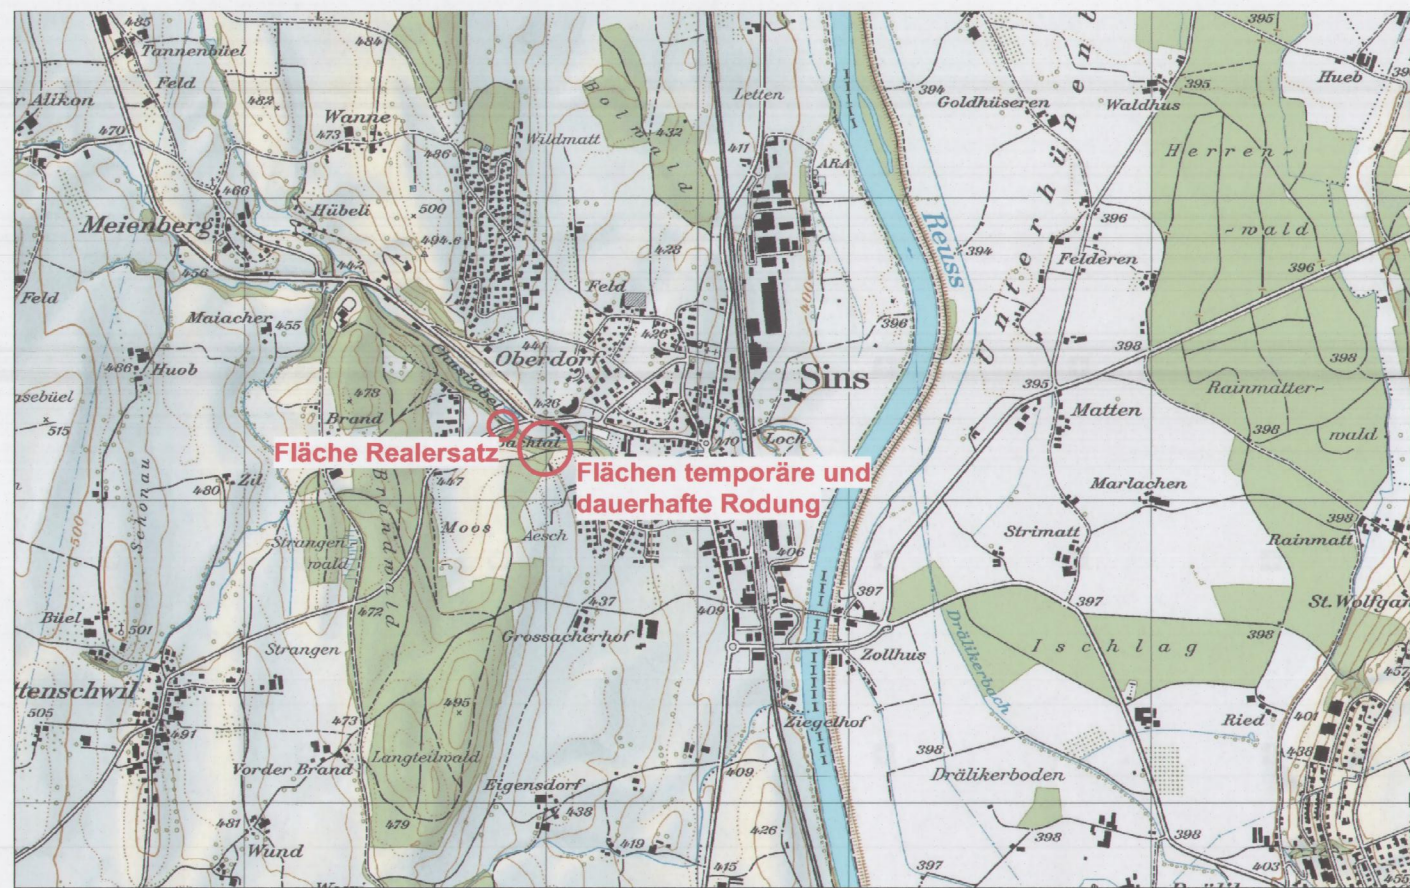

#### Legende


##### Genehmigungsinhalt

|  |                          |                        |
|--|--------------------------|------------------------|
|  | Dauerhafte Rodungsfläche | = 420 m <sup>2</sup>   |
|  | Temporäre Rodungsfläche  | = 1'536 m <sup>2</sup> |
|  | Ersatzaufforstungsfläche | = 420 m <sup>2</sup>   |

##### Orientierungsinhalt

|  |                                                                                               |
|--|-----------------------------------------------------------------------------------------------|
|  | Wald gemäss Waldfeststellung agis                                                             |
|  | Gewässer                                                                                      |
|  | Hochspannungsleitung                                                                          |
|  | Linie Wald gemäss Vermessung (ab 15cm Stammdurchmesser)                                       |
|  | Linie Strassenbauprojekt                                                                      |
|  | Relevante Linien Strassenbauprojekt für Rodungsfläche (Aussenkante Brücke, Zaun Tunnelportal) |

Temporäre und dauerhafte Rodungsflächen, Massstab 1:500

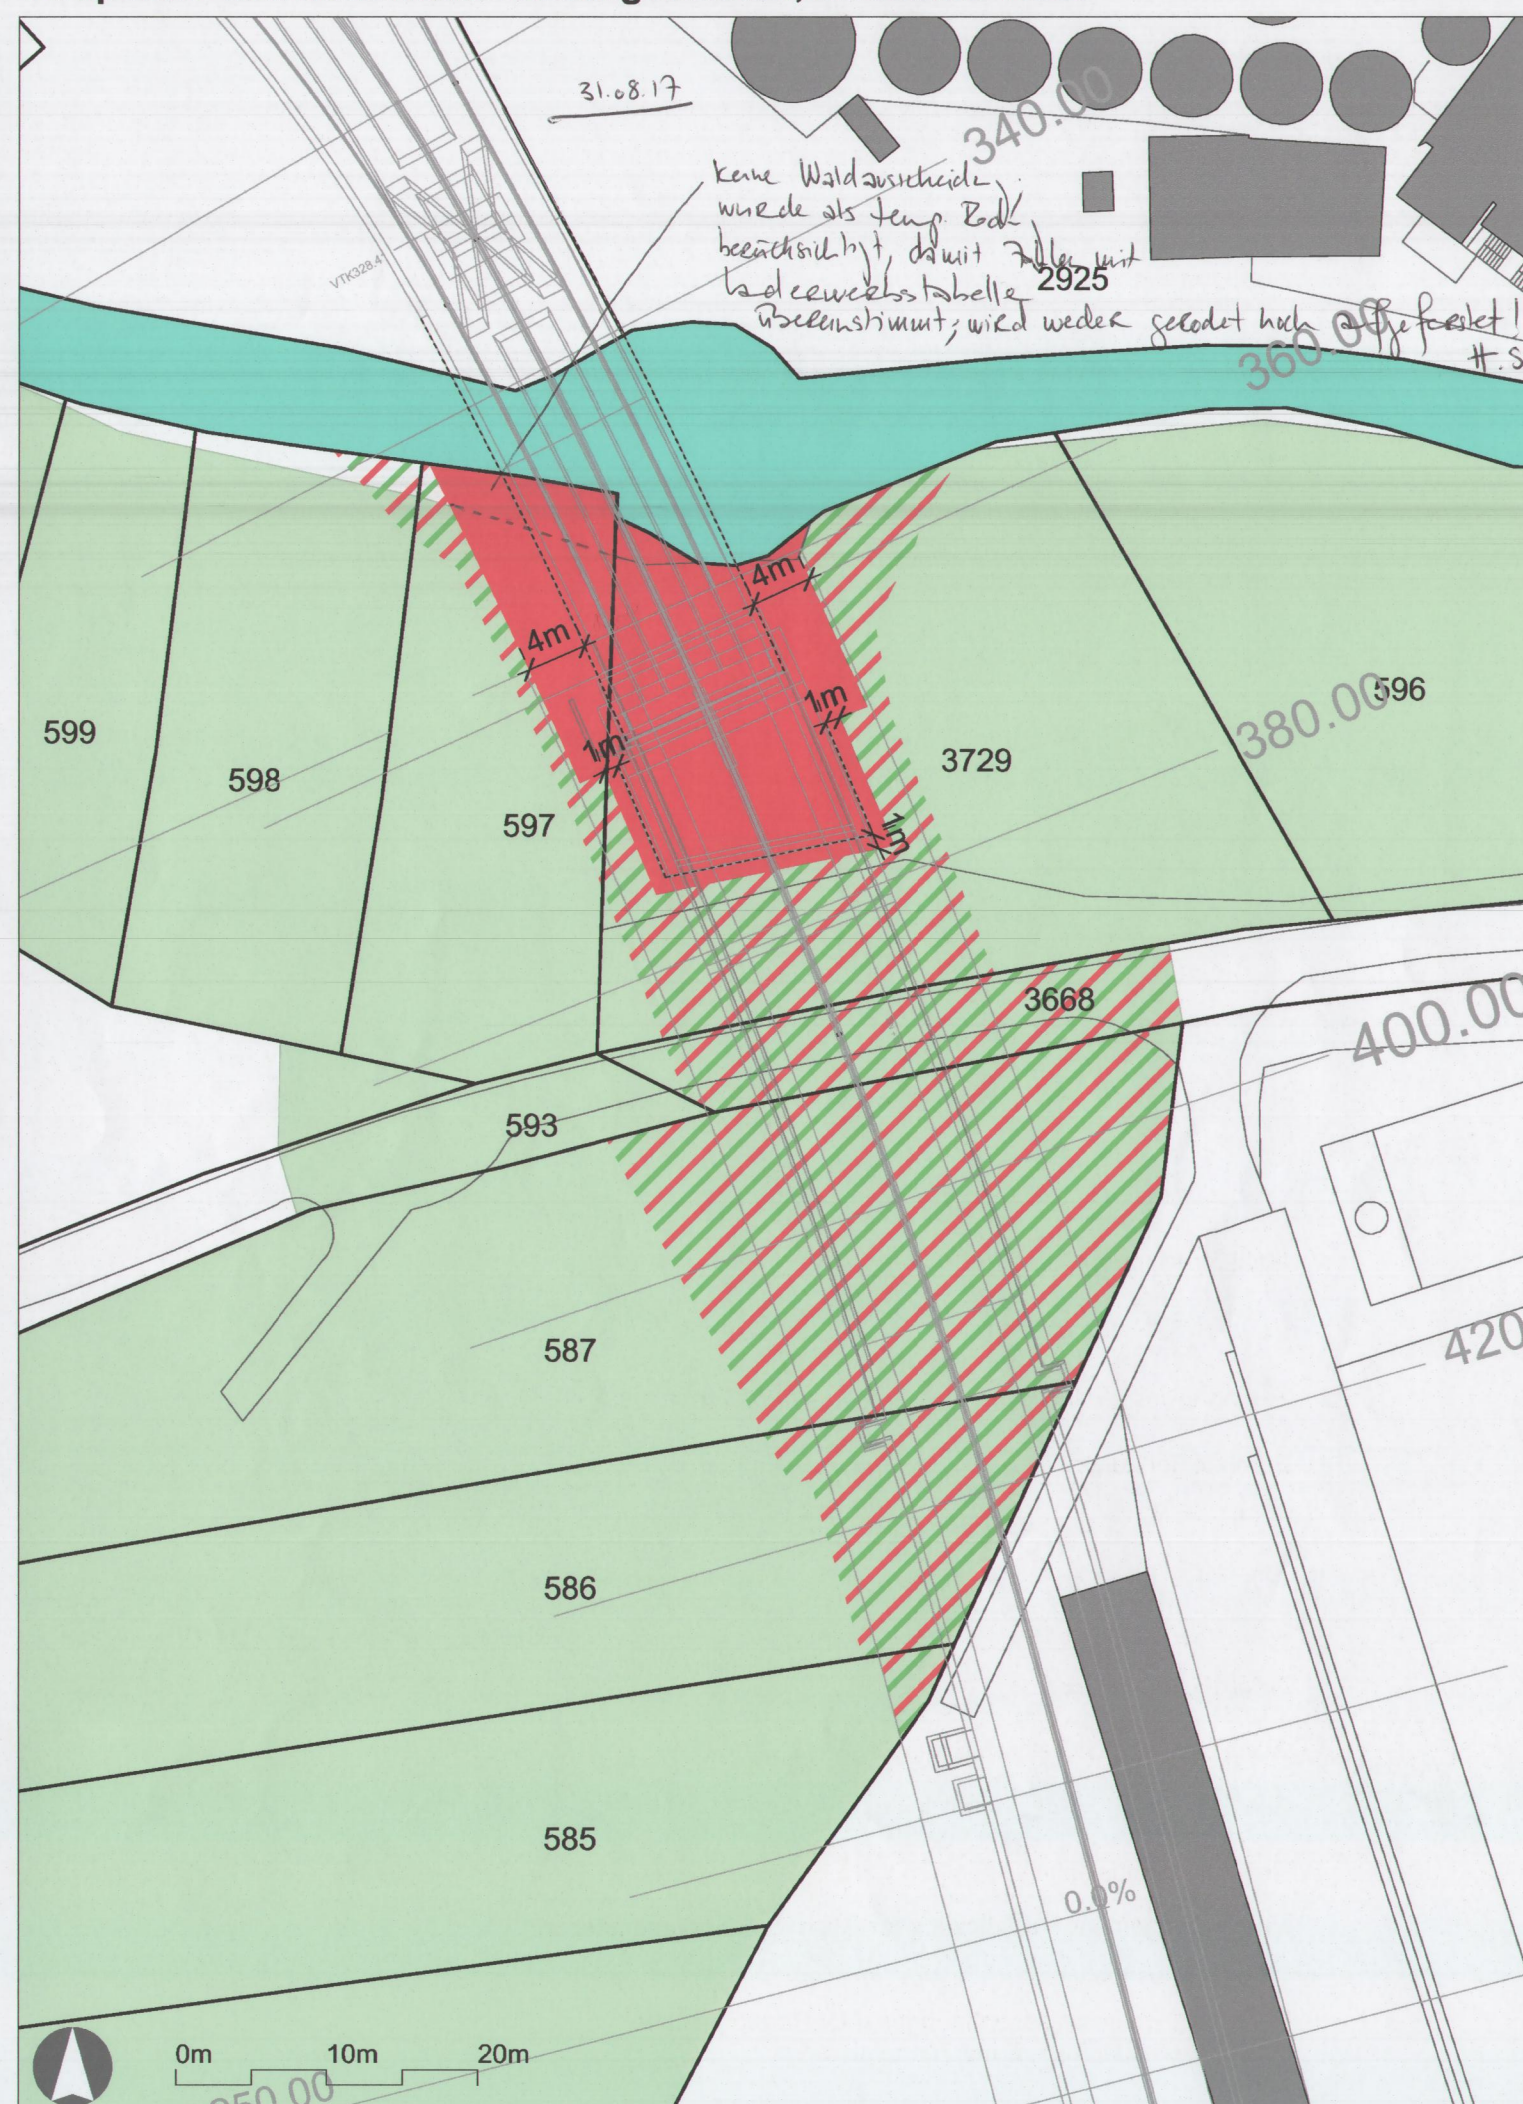

Ersatzfläche, Massstab 1:500



Ersatzfläche, Schnitt A-A', Massstab 1:500

