

DEPARTEMENT
BAU, VERKEHR UND UMWELT
Abteilung Wald

Walderhaltung

22.04.2025

Abnahme Ersatzaufforstung

Gemeinde: Oberrohrdorf
Rodungsgesuch Nr. BVUAW.1384

Sanierung Kantonsstrasse K 411 mit Radstreifen, Etappe 1

Datum Rodungsbewilligung: 11.07.2016

Datum Etappenfreigabe: 11.07.2016

Ersatzaufforstungsfläche Total: 715m²
Ersatzaufforstungsfläche Etappe: 715m²

Die folgenden Ersatzaufforstungen sind auszuführen bis: 31.12.2023

Flächenart	Gemeinde	Teilfläche-Nr.	Fläche	Bemerkung
Temporäre Rodung	Oberrohrdorf	2	640	an Ort und Stelle

Gemäss § 7 Abs. 3 des Waldgesetzes des Kantons Aargau vom 1. Juli 1997 versieht das zuständige Departement die Rodungsbewilligung mit den erforderlichen Auflagen und Bedingungen. Die Abteilung Wald bestätigt, dass die Ersatzaufforstungspflicht gemäss Rodungsbewilligung erfüllt wurde.

Die oben erwähnte Ersatzaufforstung wurde gemäss Bewilligung ausgeführt und durch die Abteilung Wald abgenommen am: 22.04.2025

Datum: 22. April 2025

Unterschrift:



Abteilung Wald
Kreisforstamt

Weitergeleitet an Vermessungsamt

Datum:

26.05.2026

Unterschrift:



Abteilung Wald
Sektion Walderhaltung

DEPARTEMENT
BAU, VERKEHR UND UMWELT
Abteilung Wald

Walderhaltung

22.04.2025

Abnahme Ersatzaufforstung

Gemeinde: Böttstein
Rodungsgesuch Nr. BVUAW.1384

Sanierung Kantonsstrasse K 411 mit Radstreifen, Etappe 1

Datum Rodungsbewilligung: 11.07.2016

Datum Etappenfreigabe: 11.07.2016

Ersatzaufforstungsfläche Total: 715m²
Ersatzaufforstungsfläche Etappe: 715m²

Die folgenden Ersatzaufforstungen sind auszuführen bis: 31.12.2023

Flächenart	Gemeinde	Teilfläche-Nr.	Fläche	Bemerkung
Ersatzaufforstung	Böttstein	3	75	Anerkennung einwachsende Fläche

Gemäss § 7 Abs. 3 des Waldgesetzes des Kantons Aargau vom 1. Juli 1997 versieht das zuständige Departement die Rodungsbewilligung mit den erforderlichen Auflagen und Bedingungen. Die Abteilung Wald bestätigt, dass die Ersatzaufforstungspflicht gemäss Rodungsbewilligung erfüllt wurde.

Die oben erwähnte Ersatzaufforstung wurde gemäss Bewilligung ausgeführt und durch die Abteilung Wald abgenommen am: 22.04.2025

Datum:

Unterschrift:


Marc Dumont
2025.04.22
11:16:26 +02'00'
Abteilung Wald
Kreisforstamt

Weitergeleitet an Vermessungsamt


Datum:

26.05.2026


Unterschrift:


Abteilung Wald
Sektion Walderhaltung

Gemeinde Böttstein
1:1000

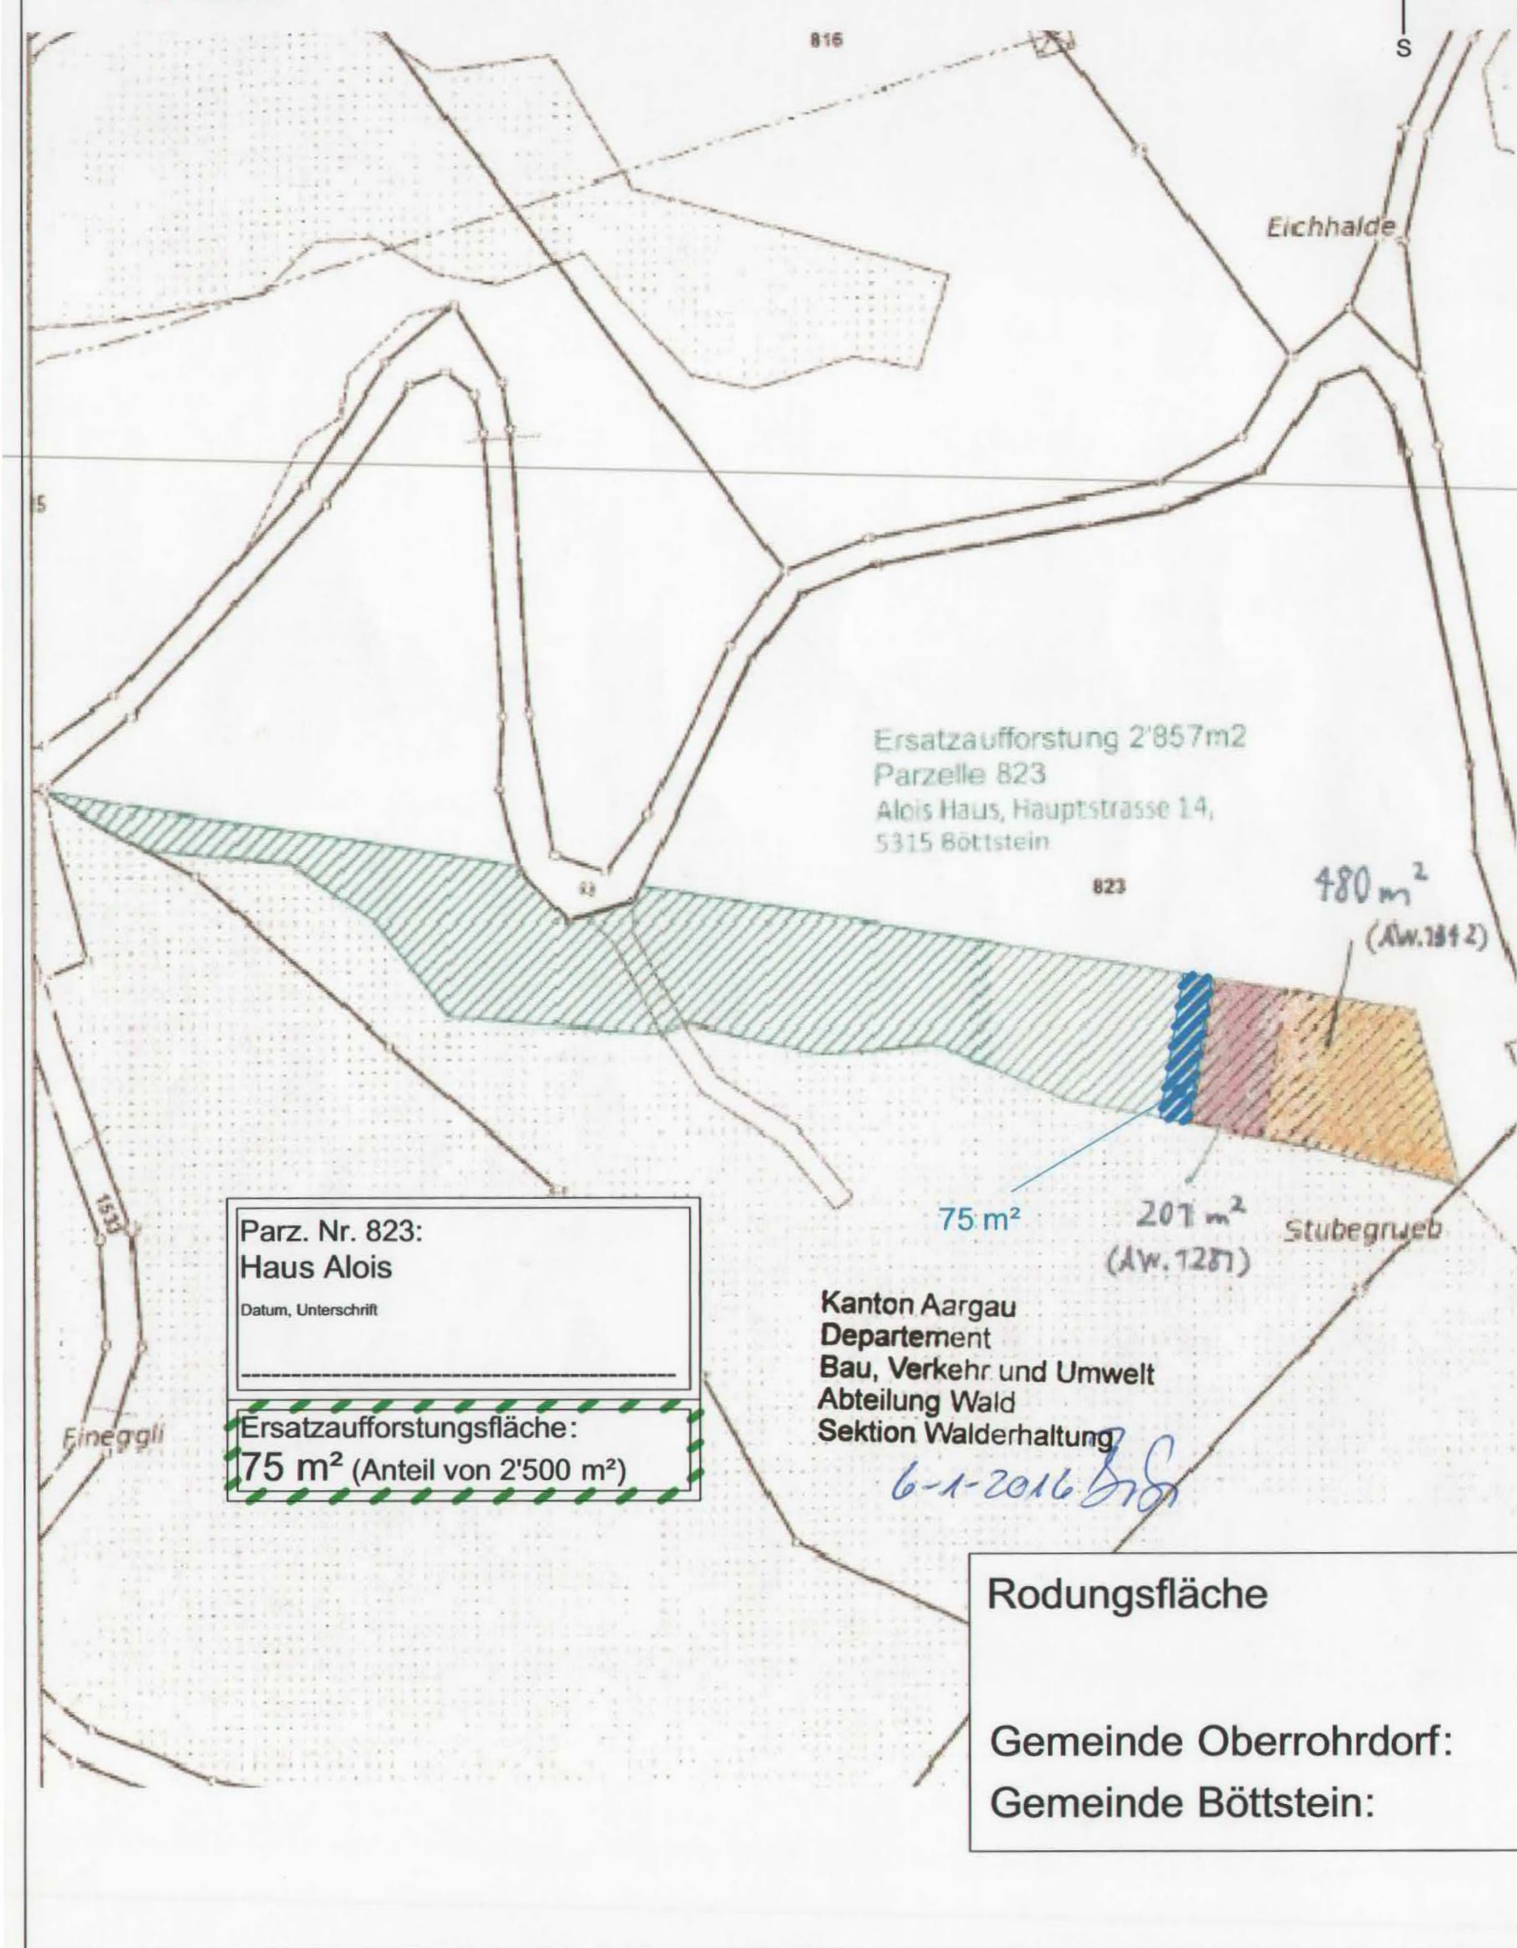

Gemeinde Oberrohrdorf
1:200

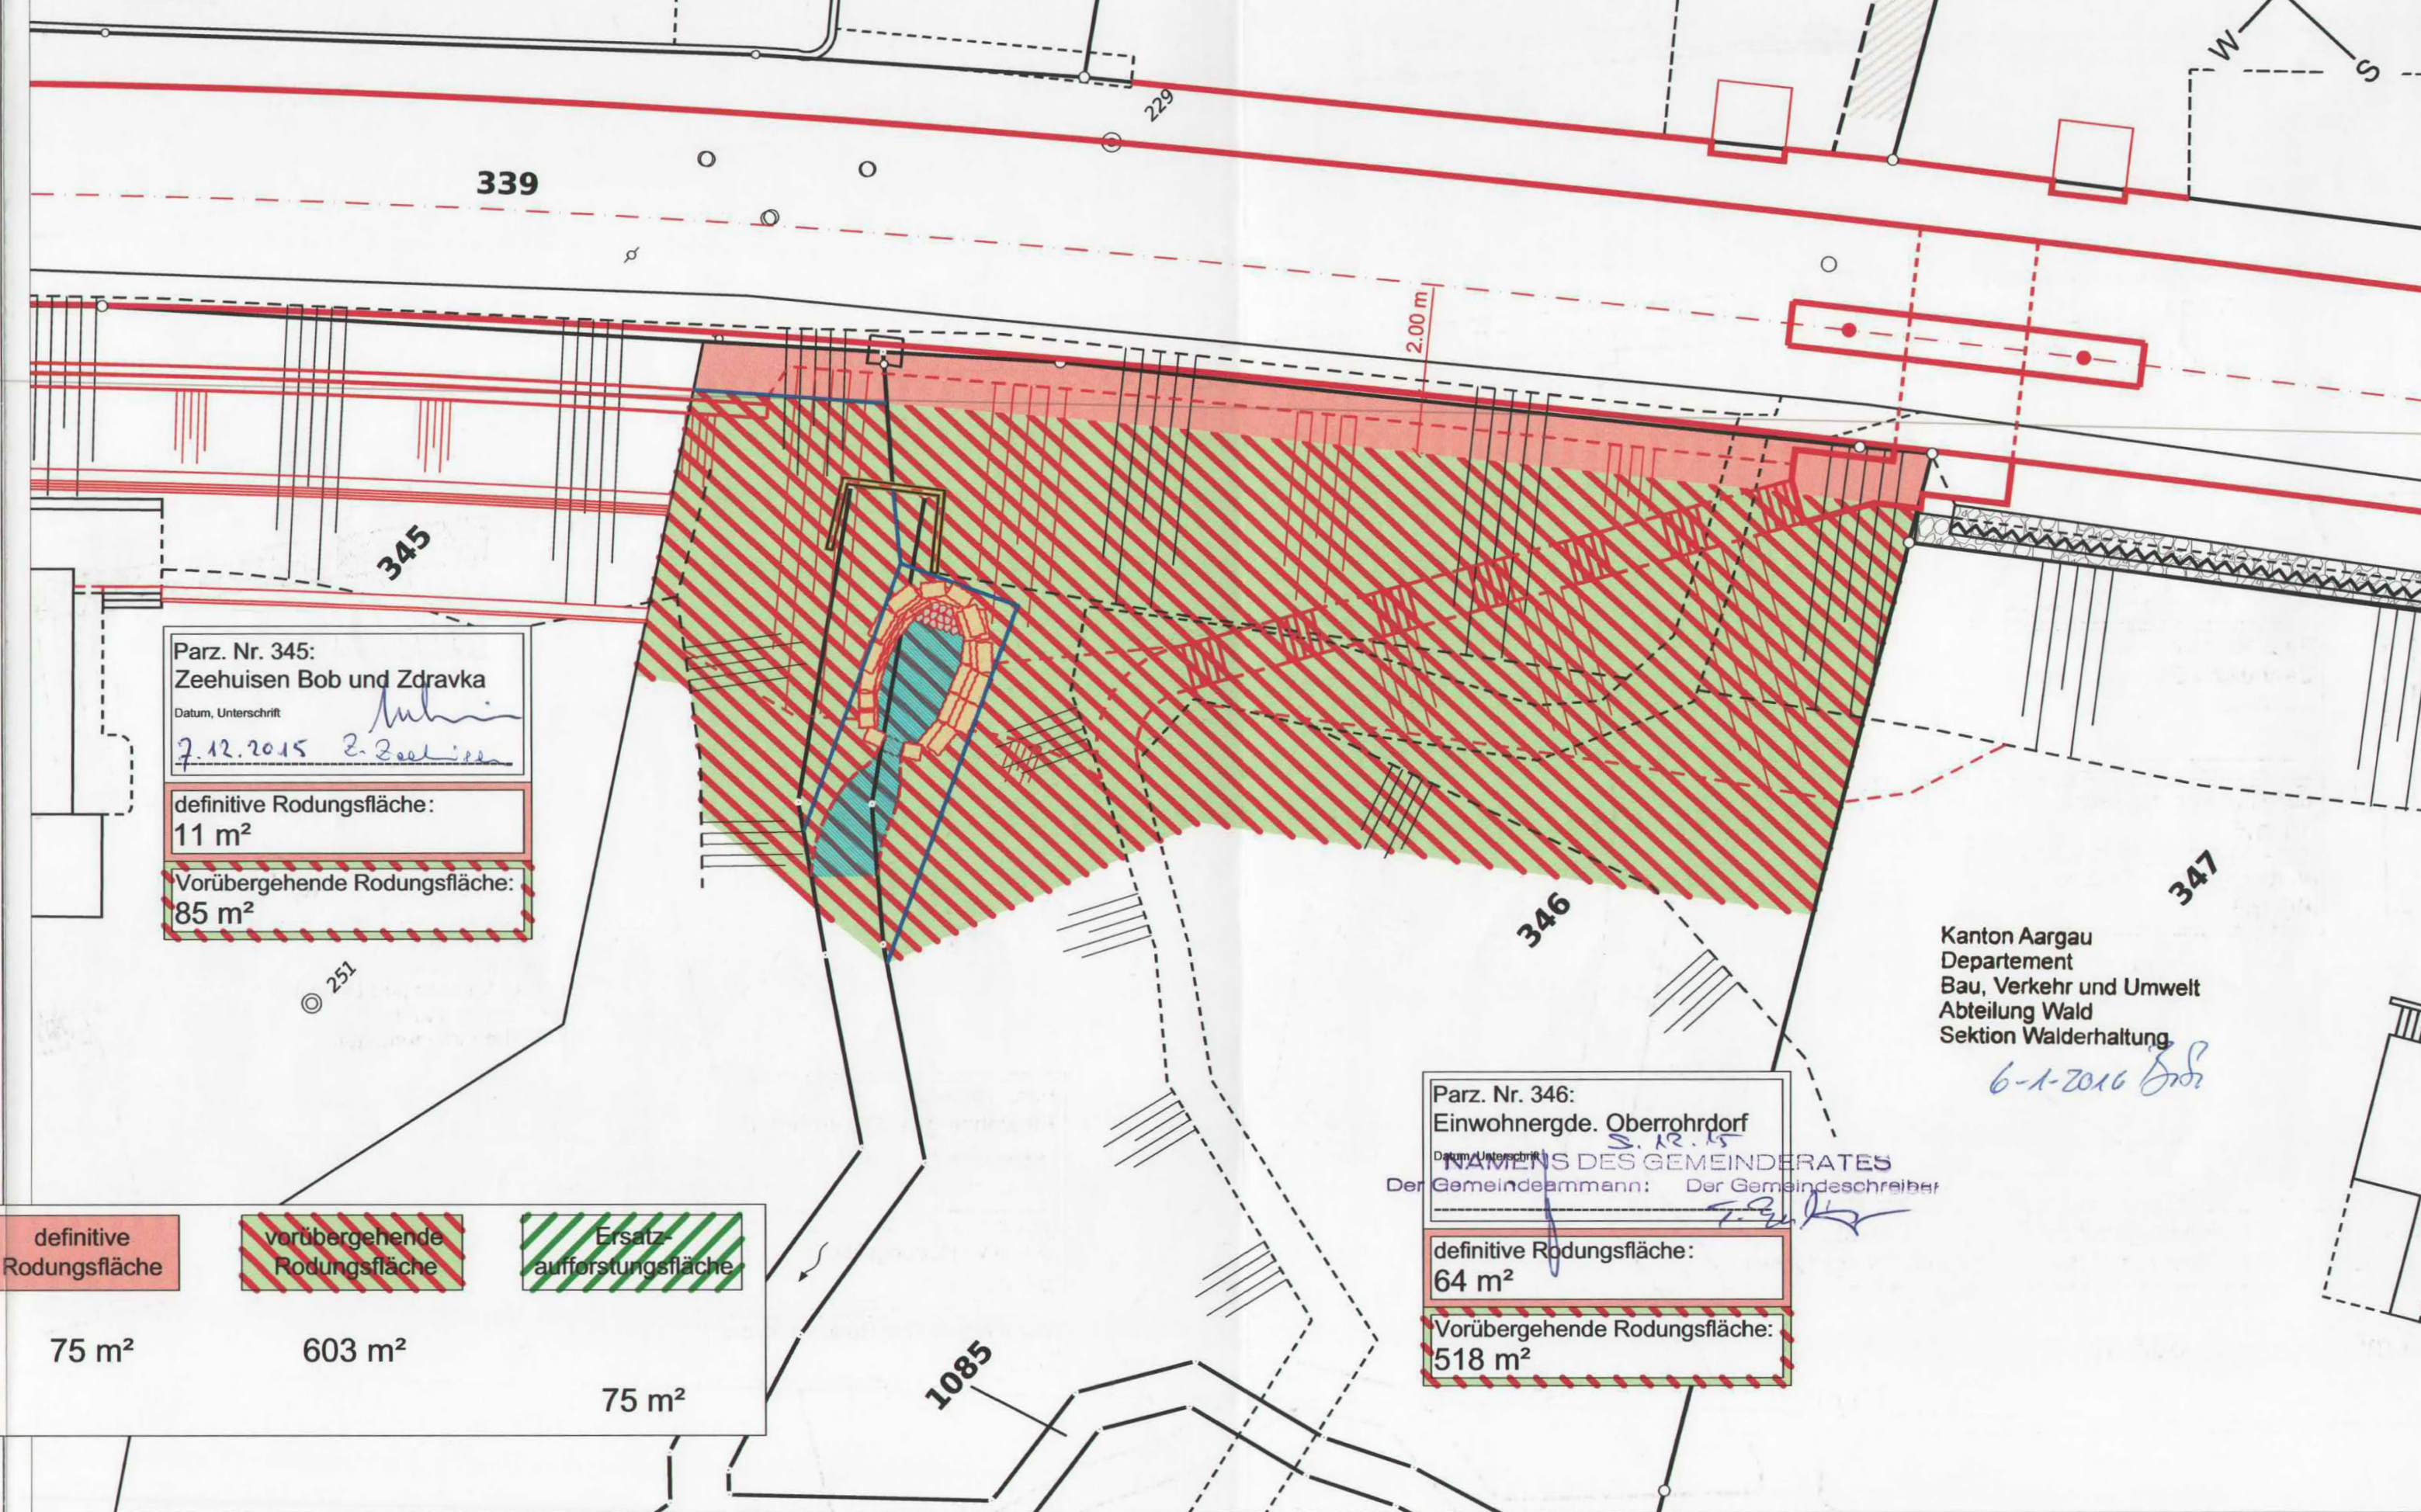

Departement
Bau, Verkehr und Umwelt
Abteilung Tiefbau

GEMEINDE Oberrohrdorf IO

B11

STRASSE K 411


BEREICH J722 + 172 m - J726 + 220 m Sanierung L = 543 m

OBJEKT Sanierung Badenerstrasse
Rodungsgesuch

PLAN Rodungsplan 1:200

Kanton Aargau
Departement
Bau, Verkehr und Umwelt
Abteilung Wald
Sektion Walderhaltung
6-1-2016 B. B.

Vorstudien Generelles Projekt Auflageprojekt Ausführungsprojekt Ausgeführtes Werk

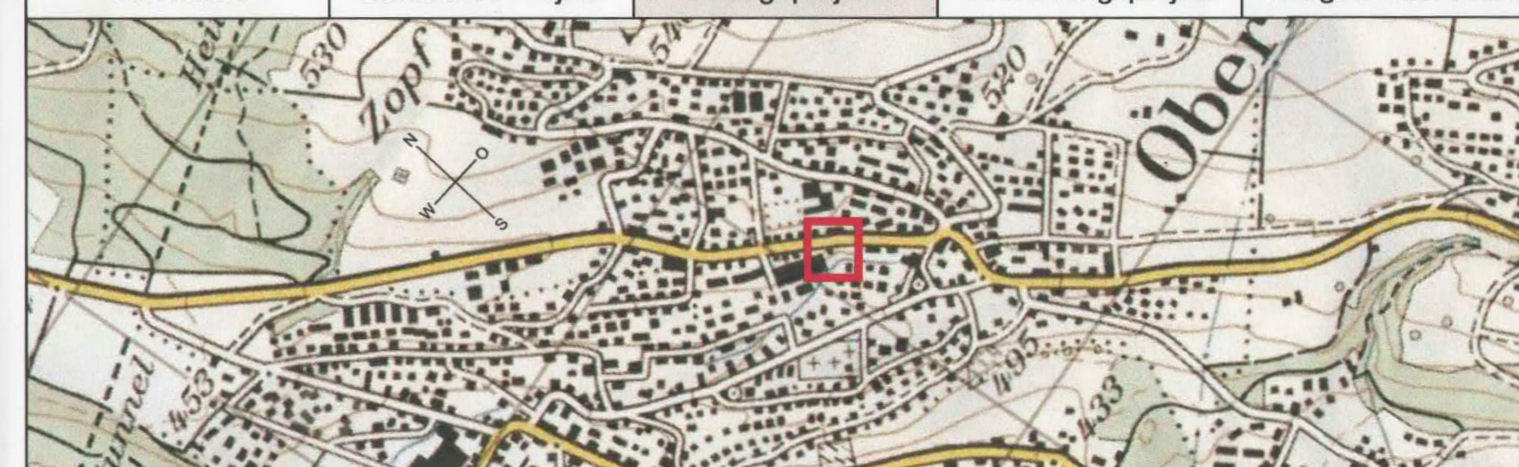

PROJEKTVERFASSER:

STEINMANN
INGENIEURE UND PLANER AG

Dipl. Ing. ETH/SIA, pat. Ing. Geometer
Aarauerstrasse 69 5200 Brugg
brugg@steinmann-ing.ch

BAUHERR:
Abteilung Tiefbau
Unterhaltskreis II

PLAN NR. 1257.08E

FORMAT: 84 x 30
FLÄCHE: 0.252 m²

	NAME	DATUM
PROJEKT	PH	Jan. 2013
GEZEICHNET	PH	Feb. 2013
GEPRÜFT	PH	05.07.2013

ÄNDERUNGEN	INDEX	
—	C	
—	D	
Anpassungen nach Auflage	E	PH 22.06.2015

EINGESEHEN
FREIGABE

REG. NR. 037.411.004 PLAN NR. 008