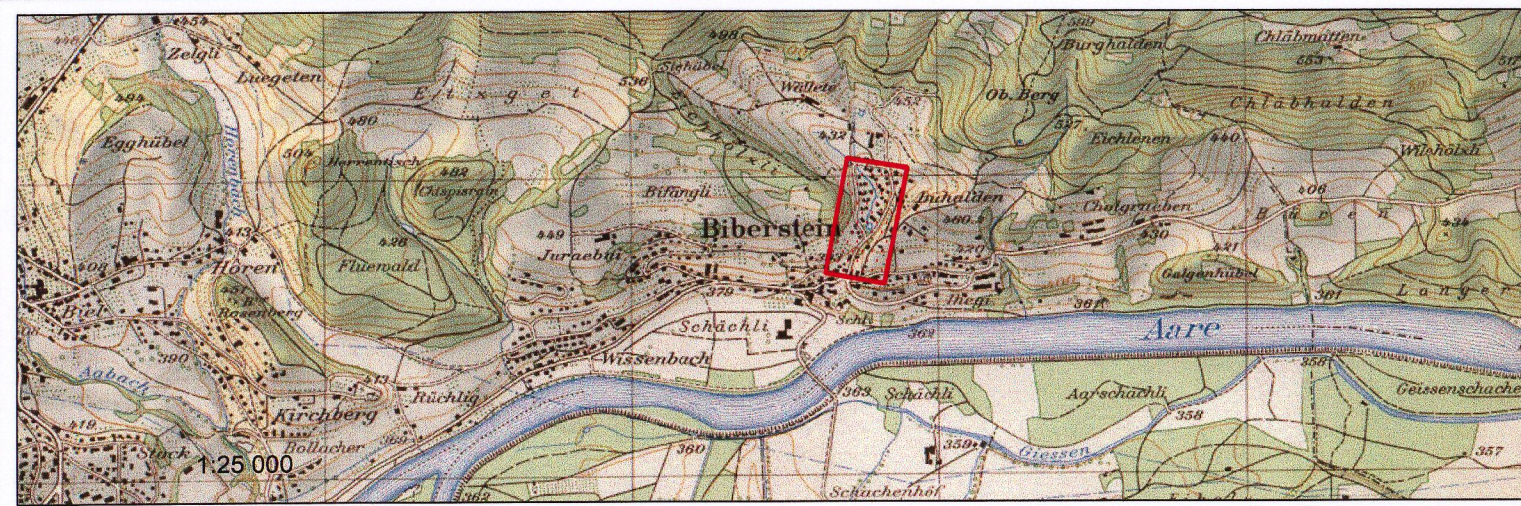


Erschliessungsplan Buhalde

Gemäss Art.17 BauG

Situationsplan 1:500

Baudepartement Kanton Aargau
Abteilung RaumentwicklungVermessungs- und Ingenieurbüro
Bleichemattstrasse 43
5000 AarauDatum:
18.03.2003
Ersetzt Plan:Entwurf:
jfGezeichnet:
lt / AutoCAD
18.03.2003Geprüft:
we
18.03.2003
Überholt durch Plan:Grösse
84 x 60 cmPlan-Nr.:
5023.163.10
Projektname:
ep_buhalde

Mitwirkungsbericht vom: 9. Mai 2003

Vorprüfungsbericht vom: 13. März 2003

Öffentliche Auflage vom: 7. April 2003 - 6. Mai 2003

Beschlissen vom Gemeinderat am: 12. Mai 2003

Der Gemeindeamann: Der Gemeindegemeinderat:

Genehmigung: Genehmigung durch den Regierungsrat
Aarau, den 6. August 2003

Der Staatsschreiber:

Legende Erschliessungsplan

1. Genehmigungsinhalt

Es werden folgende farbig angelegte Elemente genehmigt

- rot Baulinien
- orange Baulinien für Kleinbauten (§18 ABauV)

2. Orientierungsinhalt

- grau Bestehende Strassen / Wege / Gehwege
- schwarz Zonengrenzen und Zonenbezeichnungen gemäss Zonenplan
- blau Gewässer
- blau Bacheindolungen
- hellgrün / grün Wald / Hecke

