


Änderung Erschliessungsplan
Welleten

Baudepartement Kanton Aargau
Abteilung Raumentwicklung

Gemäss Art.17 BauG

Situationsplan 1:500

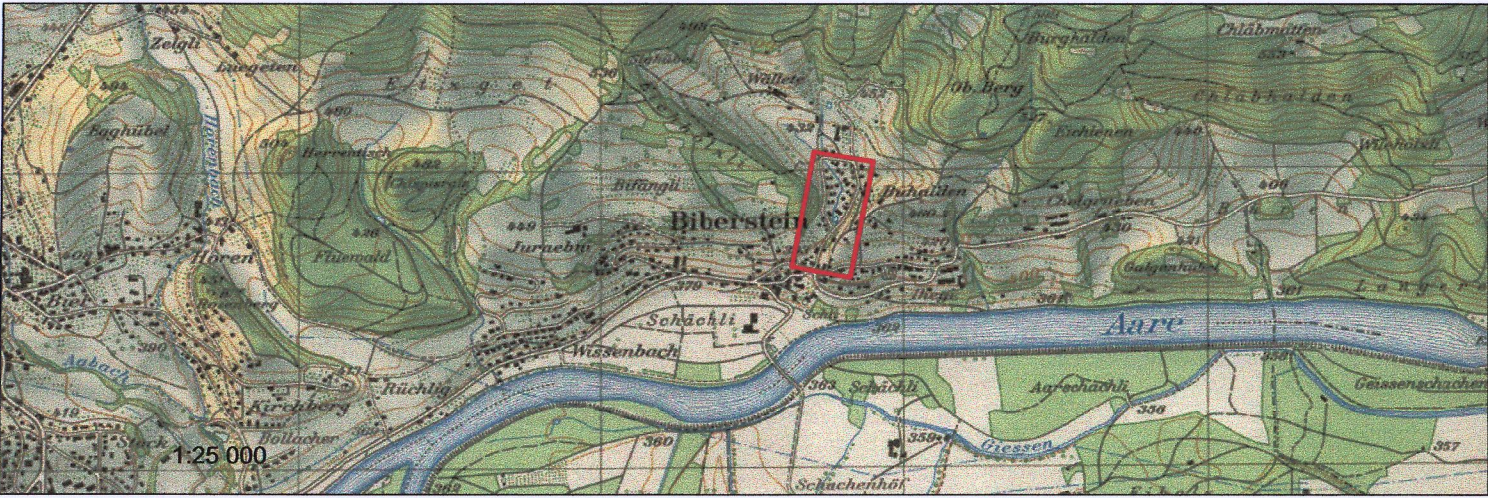

Bleichenmattstrasse 43
5000 Aarau

Datum: 08.05.2003	Entwurf: 31.03.2003	Gezeichnet: ba / AutoCAD 09.10.2003	Geprüft: we 09.10.2003	Grösse 63 x 60 cm	Plan-Nr.: 5023.163.11
Ersetzt Plan:		Überholt durch Plan:			Projektname: ep_welleten

Mitwirkungsbericht vom: 14. Mai 2004

Vorprüfungsbericht vom: 19. Februar 2004

Öffentliche Auflage vom 23. März 2004 bis 26. April 2004

Beschlossen vom Gemeinderat am: 7. Juni 2004

Der Gemeindeammann: Der Gemeindegemeinderat:

Genehmigung durch den Regierungsrat
Aarau, den 15. September 2004

Der Staatsschreiber:

Legende Erschliessungsplan

1. Genehmigungsinhalt

Es werden folgende farbig angelegte Elemente genehmigt

blau	Baulinien aufgehoben
blau	Alle rechtskräftigen Strassenlinien im vorliegenden Perimeter werden aufgehoben
rot	Baulinien neu
rot	Strassenlinien (Enteignungsrecht Art.132 BauG)
grün	Perimeter

2. Orientierungsinhalt

blau	Rechtskräftige Baulinien
schwarz	Zonengrenzen und Zonenbezeichnungen gemäss Zonenplan
blau	Gewässer
blau	neue Bachparzelle
grau	Bestehende Strassen / Wege / Gehwege
schwarz	Rückbau bestehende Strassen / Wege / Gehwege
gelb	Erschliessungsstrassen

