


Erschliessungsplan Aareweg

Gemäss Art.17 BauG

Situationsplan 1:500

Kanton Aargau
Departement
Bau, Verkehr und Umwelt
Abteilung Raumentwicklung

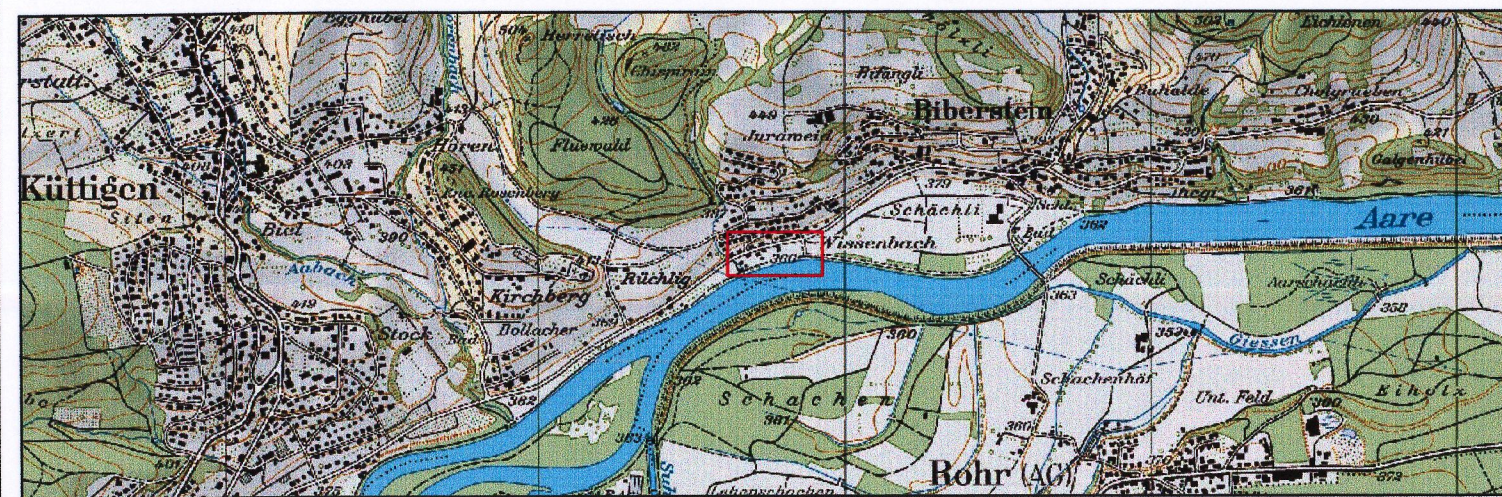

Datum: 2.2.2012	Entwurf: 19.7.2011	Gezeichnet: sch/ACAD 2.2.2012	Geprüft: we 2.2.2012	Grösse 105 x 30 cm	Plan-Nr.: 5023.318.10
Ersetzt Plan:		Überholt durch Plan:		Projektname: 5023.318.10	

Vorprüfungsbericht vom: 09. Mai 2012
Mitwirkungsbericht vom: 10. August 2012
Öffentliche Auflage vom: 29. Mai bis 27. Juni 2012
Beschlissen vom Gemeinderat am: 27. August 2012
Gemeindeamman:

Gemeindeschreiber:

Genehmigung: Genehmigung durch das Departement
Bau, Verkehr und Umwelt
Aarau, den 11. Januar 2013

Der Generalsekretär:

Legende Erschliessungsplan

1. Genehmigungsinhalt

Es werden folgende farbig angelegten Elemente genehmigt

rot	Baulinien
rot	Strassenlinien, zugleich Sockellinie (Enteignungsrecht Art. 132 BauG)
braun	Ein- und Ausfahrtsbeschränkung
2.5/60 blau	Sichtlinien
hellblau	Sichtzonen

2. Orientierungsinhalt

--W2--	schwarz	Zonengrenzen und Zonenbezeichnungen gemäs Zonenplan
---	schwarz	Gemeindegrenze
gelb	gelb	Erschliessungsstrassen
grau	grau	Bestehende Strassen / Wege / Gehwege
blau	blau	Gewässer
rot	rot	Gewässerabstandslinie
dunkelgrün	dunkelgrün	Perimeter
schwarz	schwarz	Uferbestockung
grau	grau	Aufgeschüttete Flächen
grau	grau	Bauverbot gemäss Grundbucheintrag

