


Waldbaulinienplan 1 : 500

Nr.1 Aarebord - Westteil

Ersetzt rechtskräftigen Baulinienplan GR 17.Feb.1981.

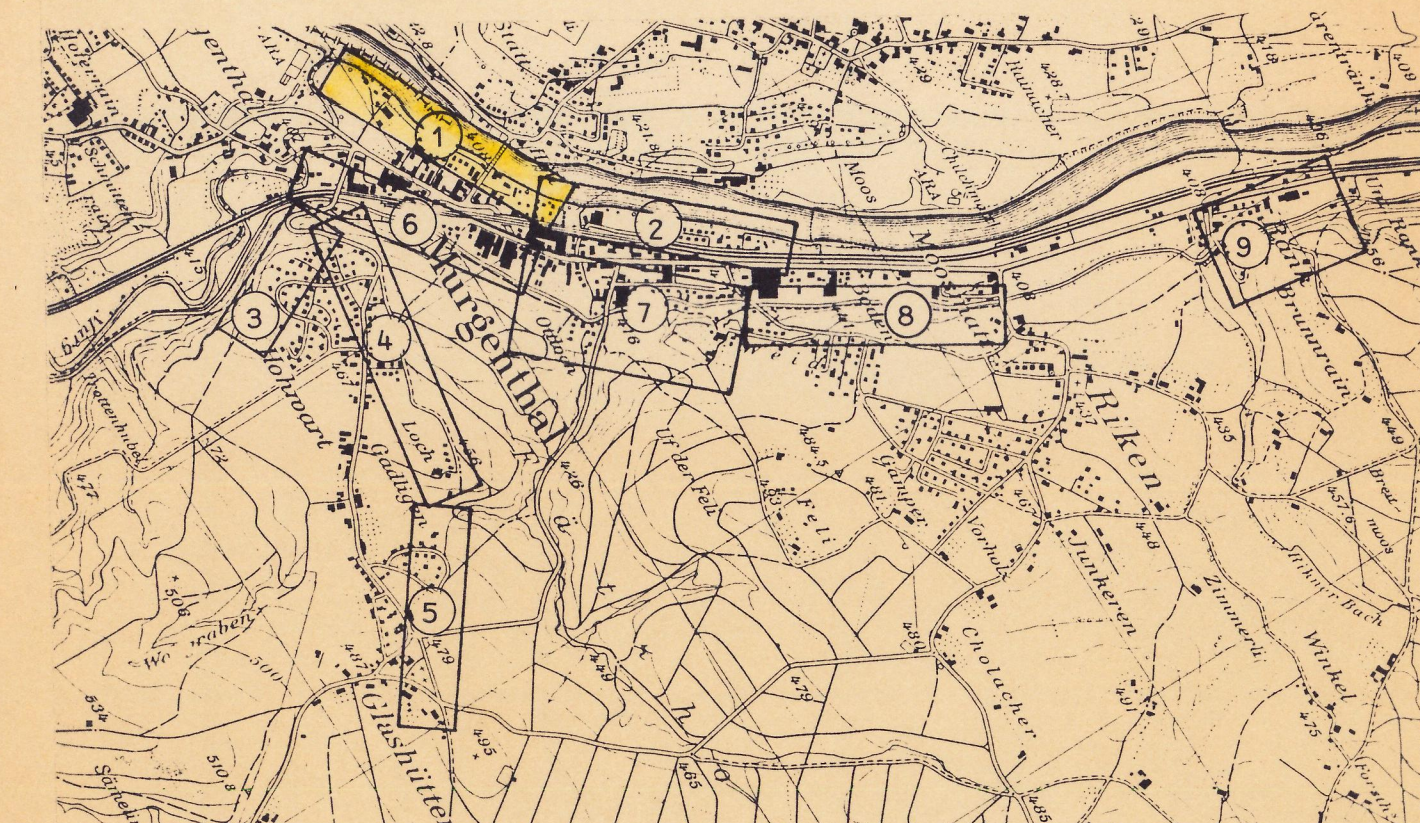

Mitwirkungsbericht vom: 21.4.98

Vorprüfungsbericht vom: 19.6.98

Öffentliche Planauflage vom: 10.8.98

Beschlossen vom Gemeinderat am: 27.4.99

Der Gemeindevorstand:

[Signature]

Der Gemeindevorstand:

[Signature]

Genehmigung durch den Regierungsrat Aarau, den 28. Juni 2000

Der Staatsschreiber:

[Signature]

HERRMANN VERMESSUNGEN, Frikarstrasse 2, 4800 ZOFINGEN

Legende zum Waldbaulinienplan

1. Genehmigungsinhalt:

rot

Waldbaulinie

Aufhebung rechtskräftige Baulinie

2. Orientierungsinhalt:

blau

Waldbaulinie GR 17.2.81

blau

Waldbaulinie für Kleinbauten GR 17.2.81

grün

Waldgrenze

schwarz

Bauzonengrenze

