


Waldbaulinienplan

1 : 500

Nr.2 Aarebord - Ostteil

Ersetzt rechtskräftigen Baulinienplan GR 17.Feb.1981.

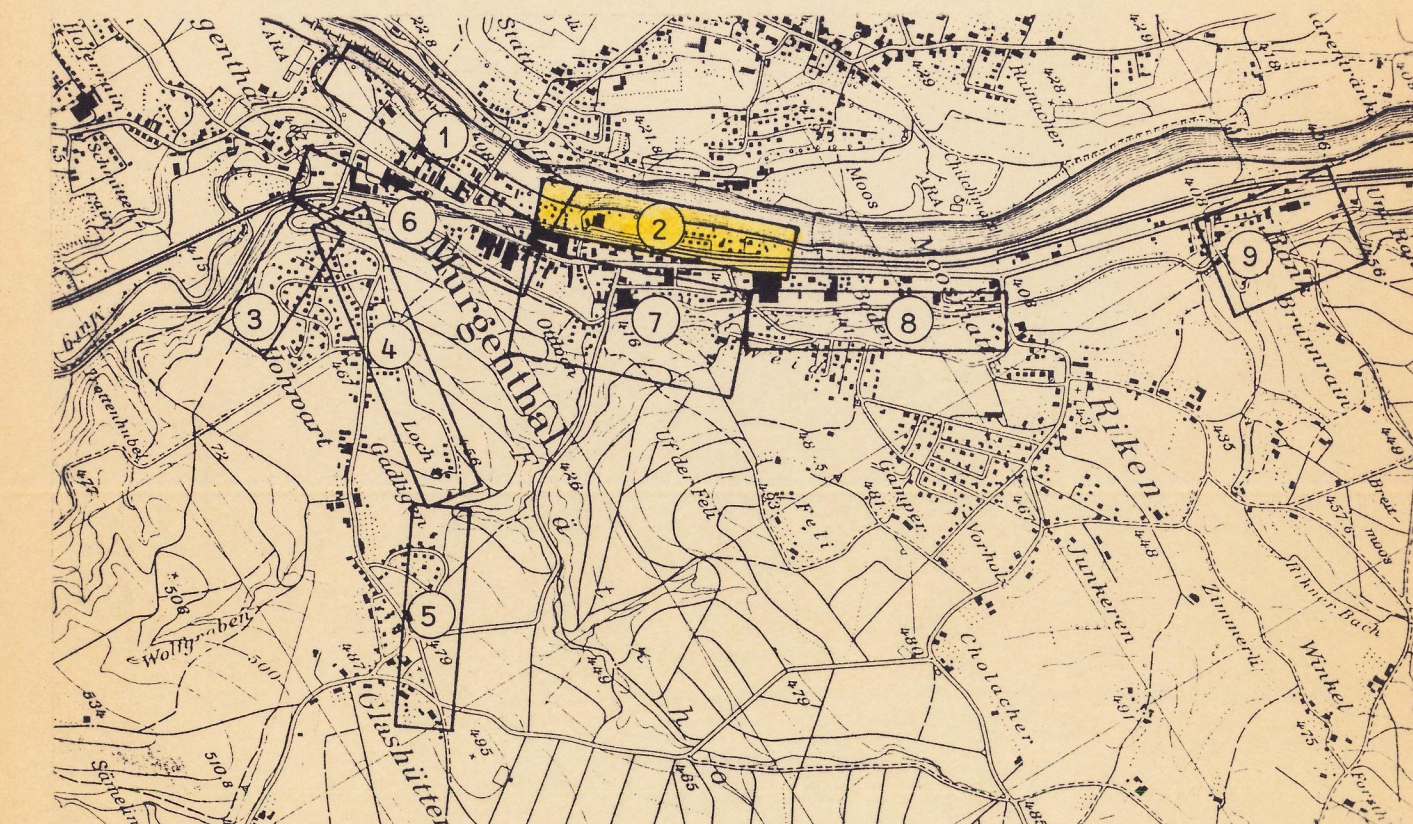

Mitwirkungsbericht vom: 21.4.98

Vorprüfungsbericht vom: 19.6.98

Öffentliche Planauflage vom: 10.8.98

Beschlossen vom Gemeinderat am: 27.4.99


Der Gemeindevorstand:

Der Gemeindevorstand:

Genehmigung durch den Regierungsrat Aarau, den 22. Juni 2000

Der Staatsarchivar:

HERRMANN VERMESSUNGEN, Frikarstrasse 2, 4800 ZOFINGEN

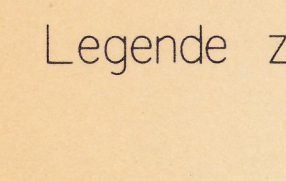

Legende zum Waldbaulinienplan

1. Genehmigungsinhalt:

rot Waldbaulinie

blau Aufhebung rechtskräftige Baulinie

2. Orientierungsinhalt:

blau Waldbaulinie GR 17.2.81 / GR 23.6.92

blau Waldbaulinie für Kleinbauten GR 17.2.81

grün Waldgrenze

schwarz Bauzonengrenze

