


Waldbaulinienplan

1 : 500

Nr.4 Hohwart / Sonnenweg

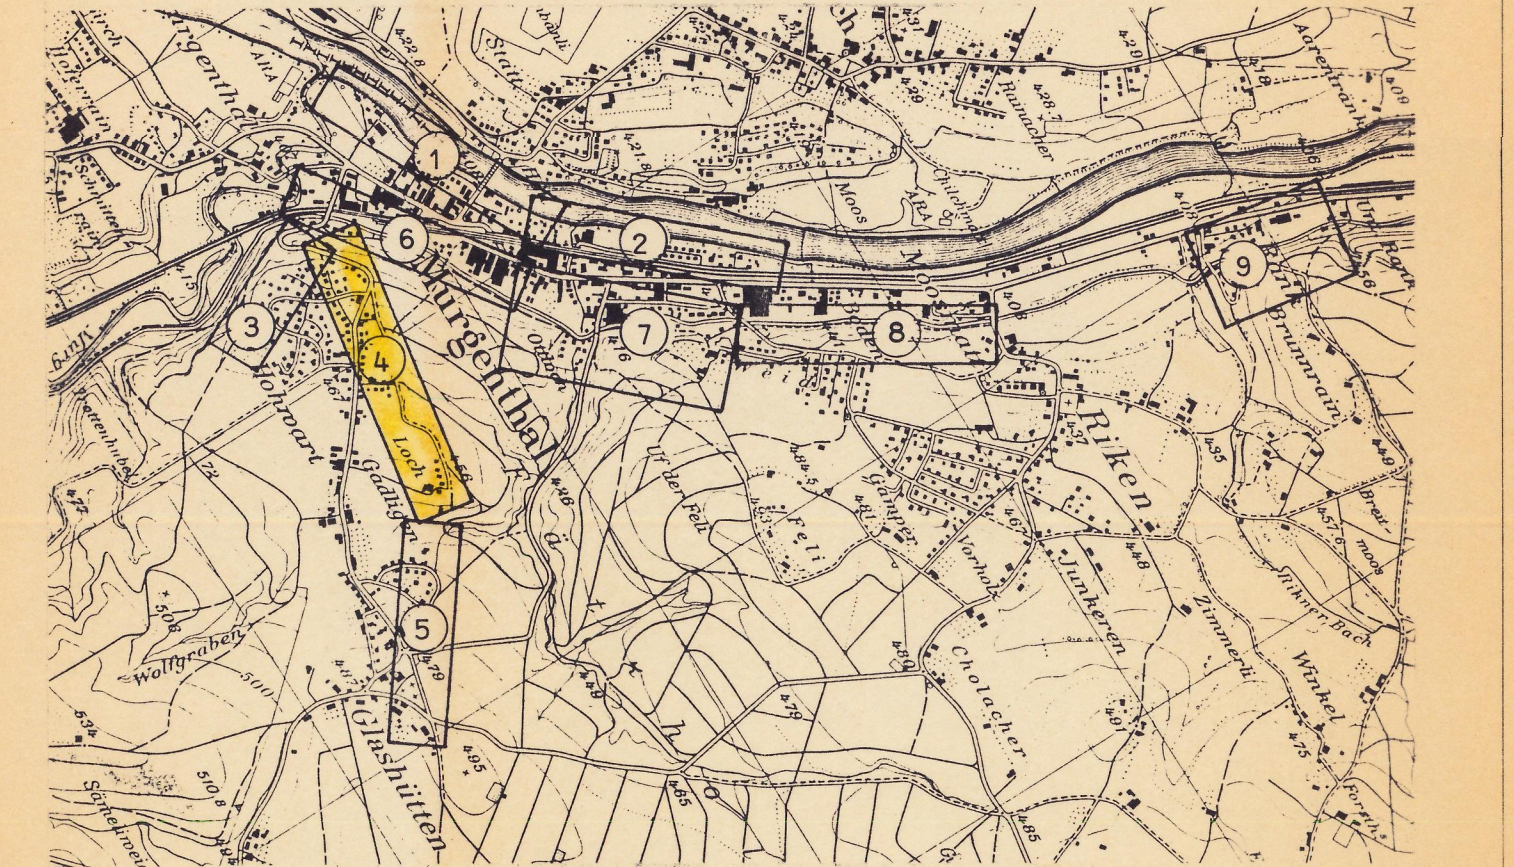

Mitwirkungsbericht vom: 21.4.98
Vorprüfungsbericht vom: 19.6.98
Öffentliche Planauflage vom: 10.8.98
Beschluss vom Gemeinderat vom: 27.4.99
Der Gemeinderat: *[Signature]*
Der Gemeindevorsteher: *[Signature]*

Genehmigung durch den Regierungsrat
Aarau, den 28. Juni 2000
Der Staatsschreiber: *[Signature]*

HERRMANN VERMESSUNGEN, Frikarstrasse 2, 4800 ZÖPFINGEN

Legende zum Waldbaulinienplan

1. Genehmigungsinhalt:

rot

Waldbaulinie

Für Kleinfächen gem. § 18 Abs.1 ABauV
gelten die kantonalen Abstandsvorschriften.

2. Orientierungsinhalt:

schwarz

Bauzonengrenze

grün

Waldgrenze

