


Waldbaulinienplan 1 : 500

Nr.6 Walliswilerweg - Rothbachweg

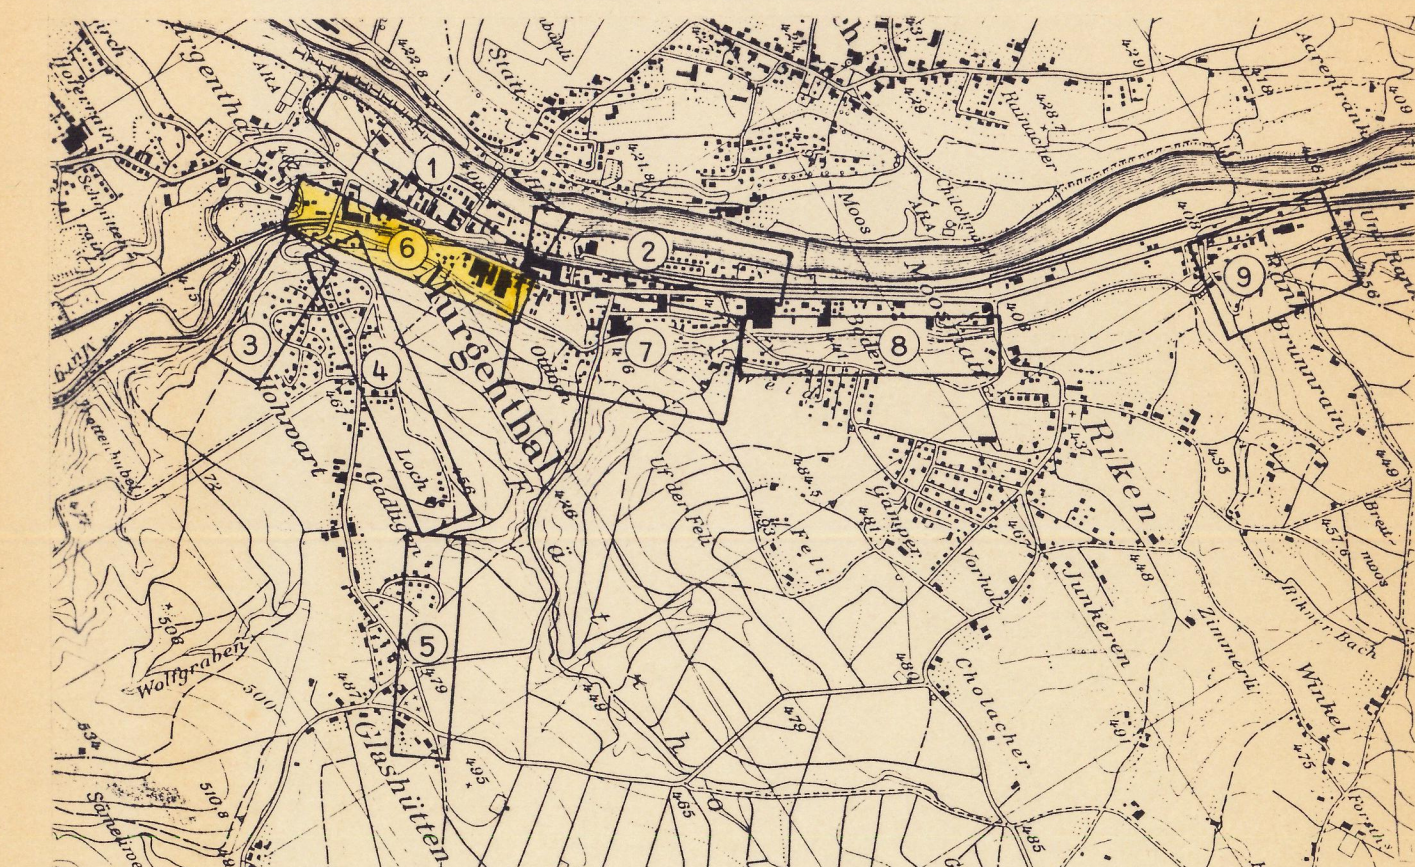

Mitwirkungsbericht vom: 21.4.98

Vorprüfungsbericht vom: 19.6.98

Öffentliche Planauflage vom: 10.8.98

Beschlossen vom Gemeinderat am: 27.4.99

Der Gemeindevorstand:

[Signature]



Der Gemeindevorstand:

[Signature]

Genehmigung durch den Regierungsrat
Aarau, den 28. Juni 2000

Der Staatschreiber:

[Signature]

HERRMANN VERMESSUNGEN, Frikartstrasse 2, 4800 ZOFINGEN

Legende zum Waldbaulinienplan

1. Genehmigungsinhalt:

rot

Waldbaulinie

Für Kleinbauten gem. § 18 Abs.1 ABauV
gelten die kantonalen Abstandsvorschriften.

2. Orientierungsinhalt:

schwarz

Bauzonengrenze

grün

Waldgrenze

