

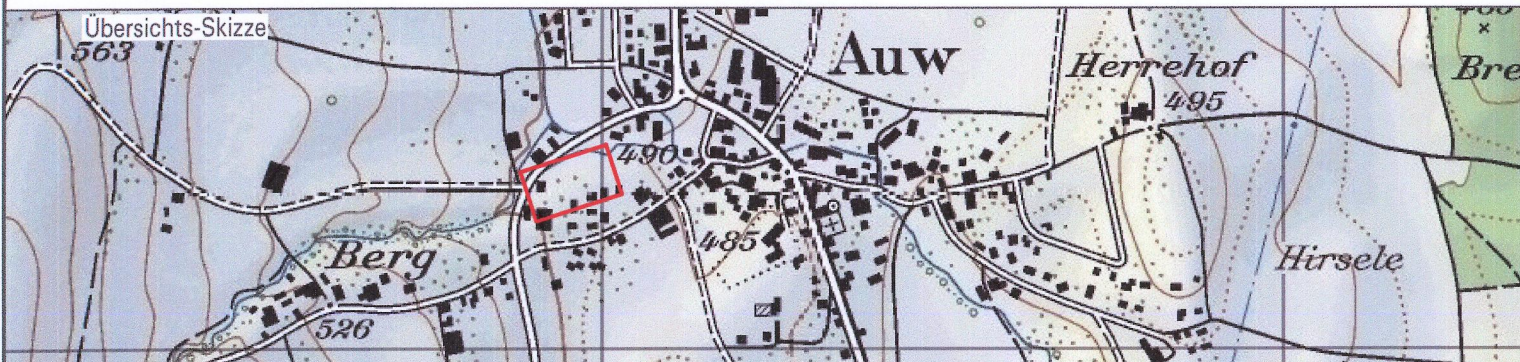
Erschliessungsplanung "Oberdorf"

Gemäss §17 BauG

SITUATIONSPLAN 1:500

Weiterer Bestandteil des Erschliessungsplanes:

Planungsbericht (ohne rechtliche Bindung)

Kanton Aargau
Departement
Bau, Verkehr und Umwelt
Abteilung Raumentwicklung

Verfasser: MSL MSL Ingenieurbüro AG, Fischbacher 10 5630 Muri, Tel. Nr. 056/ 664 41 81	Datum: 18. Februar 2010 01. September 2010	Entwurf: GB	Gezeichnet: GB	Geprüft: RG	Format: 45/84 cm	Plan Nr.: 10.1945.01
Ersetzt Plan vom: mit Nr.		Überholt durch Plan vom: Nr.				

Mitwirkungsbericht vom: 24. Januar 2011

Vorprüfungsbericht vom : 22. September 2010

Öffentliche Auflage vom: 4. Oktober 2010 bis: 3. November 2010

Beschlossen vom Gemeinderat am: 24. Januar 2011

Der Gemeindeamman:

Der Gemeindegemeinderat:

Genehmigung:

Genehmigung durch das Departement
Bau, Verkehr und Umwelt
Aarau, den 29. März 2011

Der Generalsekretär:

Legende zum Erschliessungsplan

1. Genehmigungsinhalt

	rot	Strassenlinien (Enteignungsrecht § 132 BauG)
	rot	Baulinie
	rot	Fusswegverbindung, Lage wird mit der Parzellierung festgelegt.
	hellblau	Entwässerung im Teiltrennsystem
	rot	neue Schmutzwasserleitungen
	dunkelblau	neue Meteorwasserleitungen

2. Orientierungsinhalt

	grün	mögliche Grundstücksparzellierung
	grau	bestehende Strassen und Wege
	hellgelb	Erschliessungsstrasse ES
	hellviolet	bestehende Geh- und Fusswege
	olive	Uferschutzstreifen / Uferschutzzone
	violett	Zonengrenzen und Zonenbezeichnungen gemäss Zonenplan
	orange	Abgrenzung Perimeter des Erschliessungsplanes
	dunkelbraun	best. Schmutzwasserleitungen
	dunkelblau	best. Meteorwasserleitungen
	hellblau	best. Hydrantenleitungen
	hellblau	neue Hydrantenleitungen

