


Erschliessungsplan "Tribetfeld"

gemäss § 17 BauG

Verbindliche Bestandteile des Erschliessungsplanes:
Situationsplan 1:500

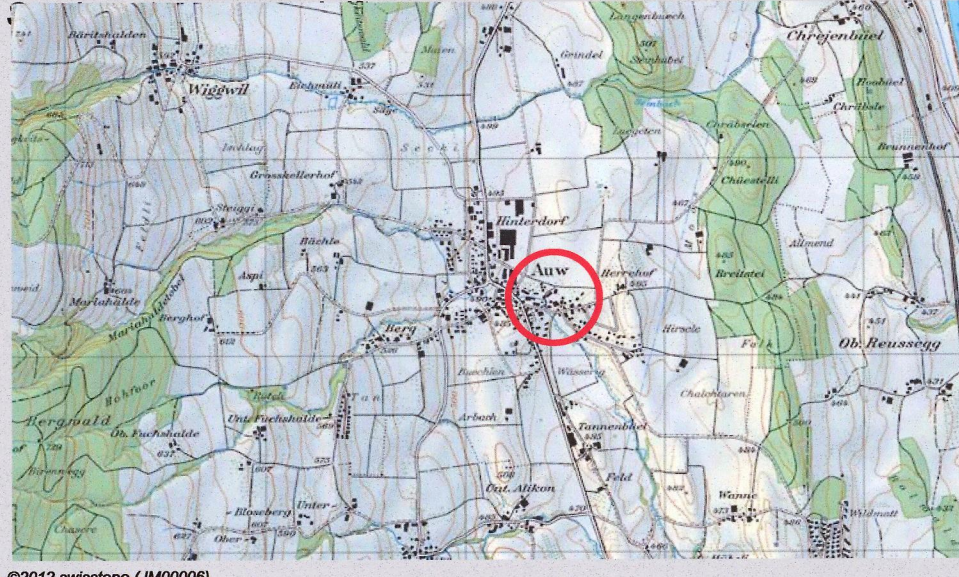

Vorprüfungsbericht vom: 17. Oktober 2012

Öffentliche Auflage vom: 28. Januar - 26. Februar 2013

Beschlossen vom Gemeinderat am: 4. März 2013

Der Gemeindevorstand

Der Gemeindevorstand

Genehmigung durch das Departement
Bau, Verkehr und Umwelt
Aarau, den 3. Juni 2013

Der Generalsekretär:

Andreas Raumentwicklung AG T: 056 450 91 11 www.retra.ch
Stabschef / 22000-000 F: 056 450 91 00 info@retra.ch

Projekt Nr.: 14-11-10800
Datum: 03. Juni 2013
Format: DIN A4
Skala: 1:500
Datum: 25.09.2012

Legende

Genehmigungsinhalt

- Baulinie für Bauten gemäss § 17 BauG
- Aufzuhebende Baulinie
- Aufzuhebende variable Baulinie
- Neue Strassenlinie
- Aufzuhebende Strassenlinie gemäss §17 BauG
- Fusswegverbindung geplant (1.5 - 2.0m), ungefähre Lage

Orientierungsinhalt

- Perimeter
- Baulinie bestehend gemäss Gestaltungsplan "K124 / K348" (RR-Beschluss vom 30.08.2000)
- Fusswegverbindung bestehend
- Zonengrenze
- Bauzonenaussengrenze
- Bestehende Gebäude
- Gebäude mit Substanzschutz
- Gebäude mit Volumenschutz
- Dorfbach
- Bestehende Strassen
- Bestehende Trottoirs

