


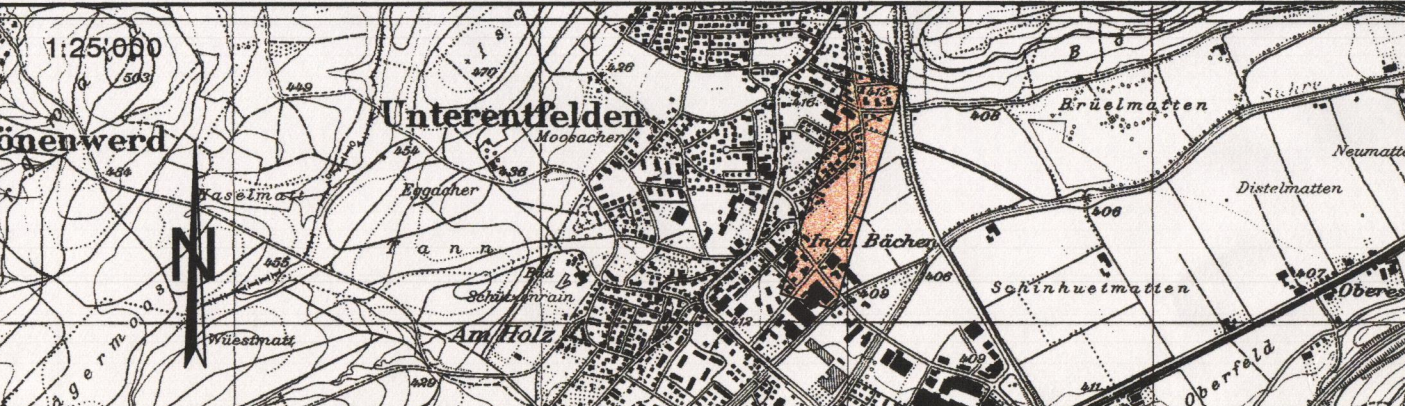

Mitwirkungsbericht vom: 13.01.2003
Vorprüfungsbericht vom: 26.09.2002
Öffentliche Auflage vom: 22.10.2002 bis 20.11.2002
Beschlissen vom Gemeinderat am: 13.01.2003

Der Gemeindeammann: T. Kuhn
Die Gemeindeschreiberin: G. Schmid

Genehmigung: Genehmigung durch den Regierungsrat
Aarau, den 7. Mai 2003

Der Staatschreiber: J. Z.

PROJEKTVERFASSER INGENIEURBÜRO STAUFFER Entfelderstrasse 74 5000 Aarau Telefon 062 832 60 30 Telefax 062 832 60 99 E-Mail stauffer.ing@bluewin.ch	PROJEKT NR. 02008 - 1	FORMAT 30 / 147
	DATUM NAME	
PROJEKT	JUNI 2002	ST
GEZEICHNET	26.06.2002	br
ERGÄNZT	19.09.2002	br
ERGÄNZT	15.01.2003	br
GEPRÜFT		
ÄNDERUNGEN		

LEGENDE

1. Genehmigungsinhalte

- Strassen -/ Weglinien (Enteignungsrecht, §132 BauG)
- Baulinien (§111a BauG)

B / A
Sichtzone mit Beobachtungsdistanz B und Knotensichtweite A

2. Orientierungsinhalt

- Sammelstrassen SS
- Erschliessungsstrassen ES
- Bach
- Baugebietsgrenze
- Zonengrenzen gemäss Zonenplan

