


Erschliessungsplan
"Breite -Nord"

gemäss § 17 BauG

Situationsplan 1:500

Weiterer Bestandteile des Erschliessungsplans:

• Längsprofile "Poststrasse", "Langackerweg" und "Gartenstrasse"

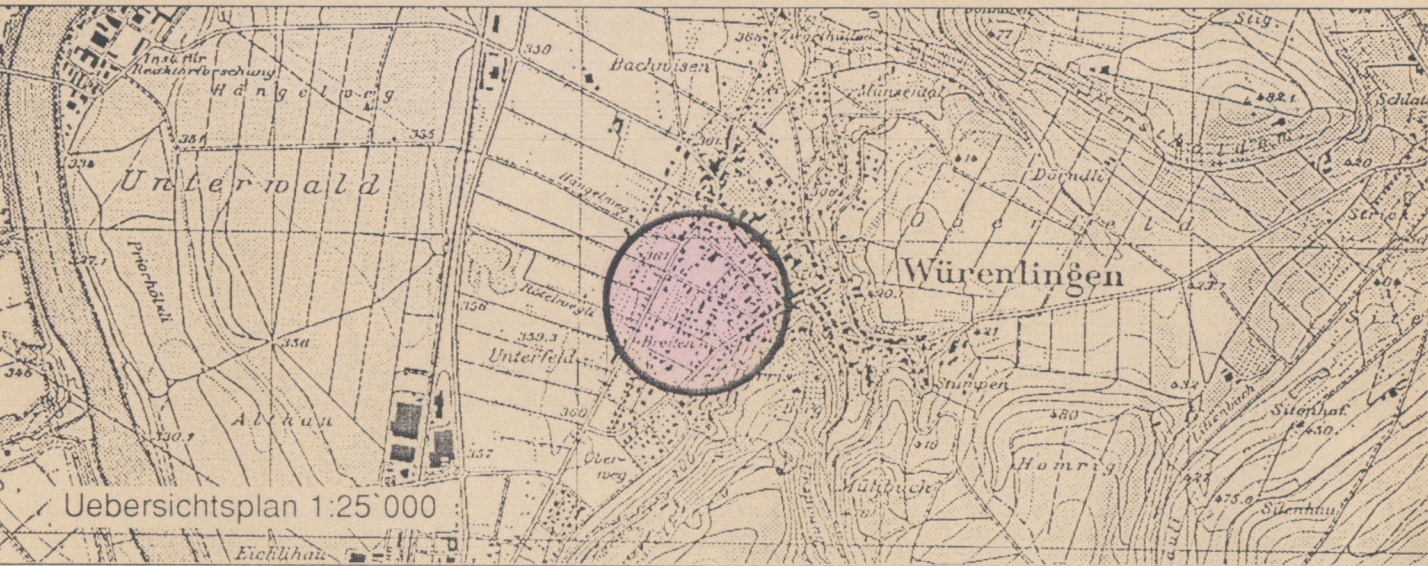

Verfasser:	Planungsbüro Gebr. Senn	Datum:	Jan. 2000	Grosse:	90 X 195	Plan-Nummer:	12-37.34
	5415 Obersiggenthal	Entwurf:	CO	Geprüft:		Ersatz-Plan-Nr.:	12-37.24
	Tel. 056 / 282 31 53						

Mitwirkungsbericht vom: 13. Dezember 1995

Vorprüfungsbericht vom: 2. Juli 1997

Öffentliche Auflage vom: 15.12.97 bis 26.1.98

Beschlossen vom Gemeinderat am: 1. Februar 2000

Der Gemeindevorstand:



Genehmigungsvermerk: Genehmigung durch den Regierungsrat
Aarau, den 7. Juni 2000

Der Staatsarchivar:

[Signature]

Legende zum kommunalen Erschliessungsplan

1. Genehmigungsinhalt		
rot	Baulinien	
rot	Zwangsbaulinien	
rot	Strassenlinien (Enteignungsrecht, § 132 BauG) / Strassenlinien = Sockellinien	
violett	Bereich für Fussweg, Breite ... m. Die genaue Lage wird im Bauprojekt festgelegt (Enteignungsrecht, § 132 BauG).	
GR Datum	blau/rot	Baulinien aufgehoben
GR Datum	blau/rot	Strassenlinien aufgehoben
rot	rot	Leitungslinien (Enteignungsrecht, § 132 BauG)
B / A	hellblau	Leitungsart: ... Leitungsdimensionen:
		Schutzone mit Beobachtungsdistanz B und Knotensbreite A
schwarz	schwarz	Perimeter des Erschliessungsplans

Die im Erschliessungsplan enthaltenen Quartierstrassen (hellgelb) sollen verkehrsberuhigt ausgebaut werden. Die entsprechenden Massnahmen werden für jeden Strassenzug im jeweiligen Detailprojekt vorgesehen.

2. Orientierungsinhalt		
GR Datum	blau	rechtskräftige Baulinien mit Genehmigungsdatum
GR Datum	blau	rechtskräftige Strassenlinien mit Genehmigungsdatum
rot	rot	Baulinien die Gegenstand einer anderen Vorlage sind
braun	braun	Ein- und Ausfahrtsbeschränkungen, Zu- und Wegfahrlinien nur bei den im Plan bezeichneten Anschlüssen
	grau	bestehende Strassen / Wege
	karmín	Hochleistungsstrassen HLS
	zinnober	Hauptverkehrsstrassen HVS
	orange	Verbindungsstrassen VS
	gelb	Hauptstrassen SS
	gelb	Quartiersammelstrassen QS
	hellgelb	Quartiersammelstrassen ES
	hellgelb	Zufahrtsstrassen ES
	hellviolett	Gelwege / Fusswege
	hellviolett	Radwege / Radstrassen
	hellgrün	Buchstabenstellen, Parkplätze, Verkehrsteiler
	hellgrün	Grünflächen, bepflanzte Flächen
	schwarz	Zonengrenzen und Zonenbezeichnungen gemäss Zonenplan
	blau	Gewässer
	grün	Weid



Fortsetzung der Baulinie
siehe kommunaler Ueber-
bauungsplan, Endinger-
strasse, beschlossen von der
Gemeindeversammlung am
16.12.1988

Fortsetzung der Baulinie
siehe Erschliessungsplan
"Breite-Süd"


Erschliessungsplan "Breite-Süd"

gemäss § 17 BauG

Situationsplan 1:500

Weiterer Bestandteile des Erschliessungsplanes:

- Längsprofile "Kaiserackerweg", "Tiefensteinweg" und "Scheideggweg"

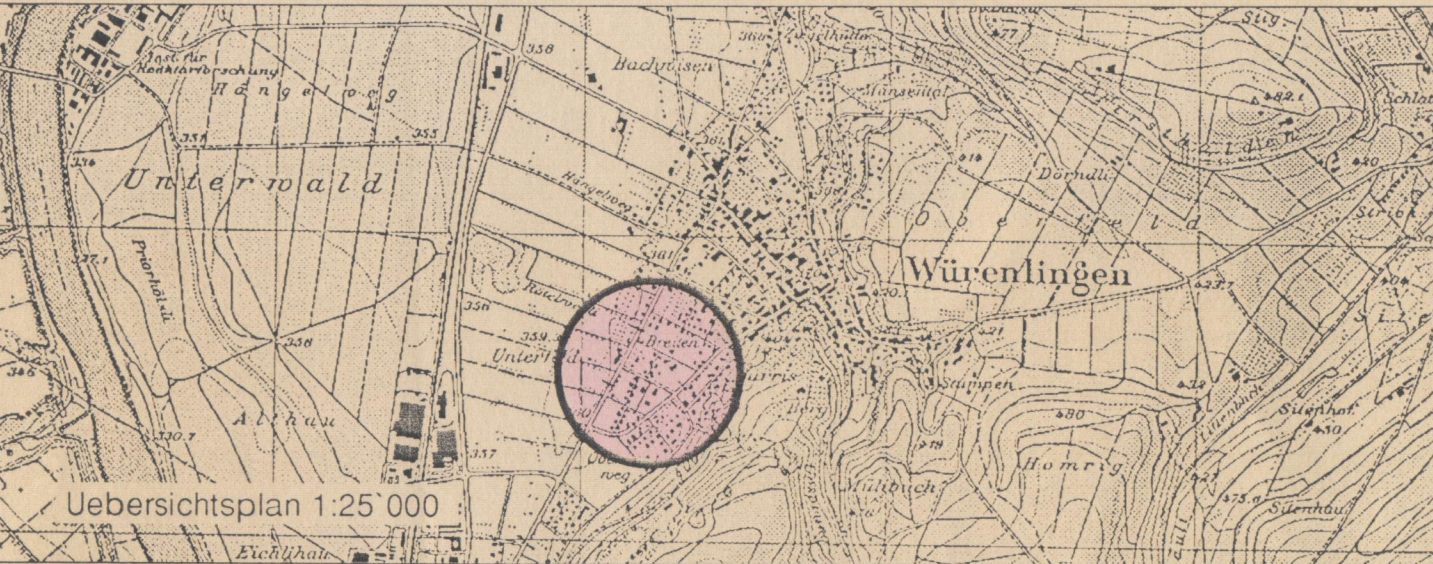

Verfasser: Planungsbüro Gebr. Senn
5415 Obersiggenthal
Tel. 056 / 282 31 53

Datum: Jan. 2000
Grösse: 83 x 83
Entwurf: CO
Geprüft:
Plan - Nummer: 12/37.31
Ersetzt Plan-Nr.: 12/37.30

Mitwirkungsbericht vom: 13. Dezember 1996

Vorprüfungsbericht vom: 2. Juli 1997

Öffentliche Auflage vom: 15.12.97 bis 26.1.98

Beschlossen vom Gemeinderat am: 1. Februar 2000

Der Gemeindevorstand:

Der Gemeindevorstand:



Genehmigungsvermerk: Genehmigung durch den Regierungsrat
Aarau, den 7. Juni 2000

Der Staatschreiber:

Legende zum kommunalen Erschliessungsplan

1. Genehmigungsinhalt

	rot	Baulinien
	rot	Zwangsbaulinien
	rot	Strassenlinien (Enteignungsrecht, § 132 BauG) / Strassenlinien = Sockellinien
	violett	Bereich für Fussweg, Breite ... m. Die genaue Lage wird im Bauprojekt festgelegt (Enteignungsrecht, § 132 BauG). Baulinien aufgehoben
	blau/rot	Strassenlinien aufgehoben
	rot	Leitungslinien (Enteignungsrecht, § 132 BauG)
	hellblau	Leitungsdimensionen: Schnittzone mit Beobachtungsdistanz B und Knotensichtweite A
	schwarz	Perimeter des Erschliessungsplanes

Die im Erschliessungsplan enthaltenen Quartierstrassen (hellgelb) sollen verkehrsbereitig ausgebaut werden. Die entsprechenden Massnahmen werden für jeden Strassenzug im jeweiligen Detailprojekt vorgesehen.

2. Orientierungsinhalt

	blau	rechtskräftige Baulinien mit Genehmigungsdatum
	blau	rechtskräftige Strassenlinien mit Genehmigungsdatum
	rot	Baulinien die Gegenstand einer anderen Vorlage sind
	braun	Ein- und Ausfahrtsbeschränkungen, Zu- und Wegfahrten nur bei den im Plan bezeichneten Anschlüssen
	grau	bestehende Strassen / Wege
	karmin	Hochleistungsstrassen HLS
	zinnobor	Hauptverkehrsstrassen HVS
	orange	Verbindungsstrassen VS
	gelb	Hauptsammelstrassen SS
	gelb	Quartiersammelstrassen SS
	hellgelb	Quartierserschliessungsstrassen ES
	hellgelb	Zufahrtsstrassen ES
	hellviolett	Gehwege / Fusswege
	lila	Radwege / Radstreifen
	hellgrau	Bushaltestellen, Parkplätze, Verkehrsteiler
	hellgrün	Grünstreifen, bepflanzte Flächen
	schwarz	Zonengrenzen und Zonenbezeichnungen gemäss Zonenplan
	blau	Gewässer
	grün	Wald

