

Legende zum Erschliessungsplan

1. Genehmigungsinhalt

- rot Baulinien gemäss §111 Abs. 1 lit. a BauG
- rot Strassenlinien (Enteignungsrecht, §132 BauG)
Leitungslinien (Enteignungsrecht, § 132 BauG)
- (B/A von 2.5/30) hellblau Sichtzone mit Beobachtungsdistanz B und Knotensichtweite A

2. Orientierungsinhalt

- grau Bestehende Strassen / Wege
- hellgelb Erschliessungsstrassen ES
- W2 grün Zonengrenzen und Zonenbezeichnungen gemäss Zonenplan

Gemeinde 5073 Gipf-Oberfrick

Kanton Aargau

Erschliessungsplan "Hammerstätte"


gemäss § 17 BauG

Kanton Aargau
Departement
Bau, Verkehr und Umwelt
Abteilung Raumentwicklung

Situation 1 : 500

Weitere Bestandteile des Erschliessungsplanes :

Längenprofil 1 : 500/50
Technischer Bericht

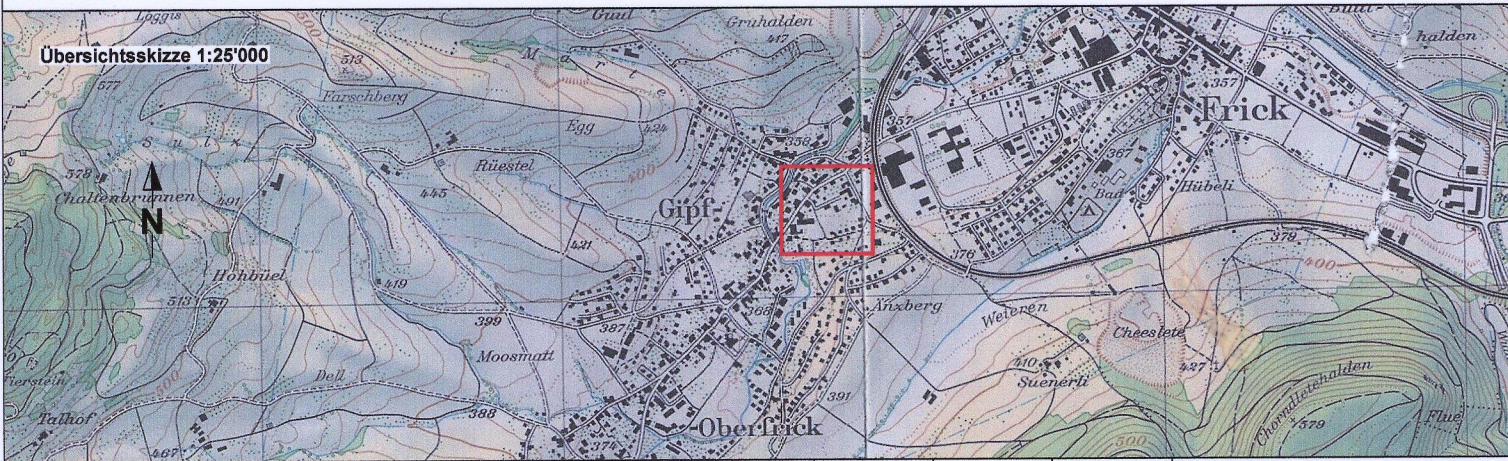

Projektverfasser: Fischer + Schild AG Ingenieurbüro für Hoch- und Tiefbau Dammstrasse 1 5070 Frick	Datum JAN. 2005	Entw. th	Gez. th	Gepr. th	Grösse 50 / 63	Plan Nr. 6943.01 - 1 C
Ersetzt vom	Plan Nr.	Überholt durch Plan vom	Nr.			

Mitwirkungsbericht vom :

Vorprüfungsbericht vom : Januar 2005

Öffentliche Auflage vom : 14.2.2005 bis : 12.3.2005

Beschlossen vom Gemeinderat am 19.12.2005

Der Gemeindeammann : *A. Schüel*

Der Gemeindegeschreiber :

Genehmigung : Genehmigung durch den Regierungsrat
Aarau, den 25. Oktober 2006

Der Staatsschreiber:

