
Gemeinde Mumpf **Kanton Aargau**

Einwohnergemeinde Mumpf

Erschliessungsplan "Burgzelglistrasse / Steinackerweg"

gemäss §17 BauG

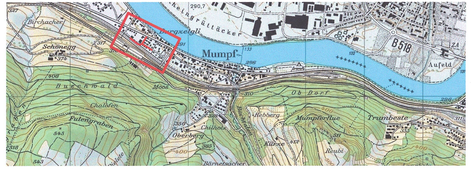

Mitwirkungsauflage vom:	**13. April 2015 - 12. Mai 2015**
Mitwirkungsbericht vom:	**27. November 2015**
Vorprüfungsbericht vom:	**01. Februar 2016**
Öffentliche Auflage vom:	**10. März 2016 - 08. April 2016**
Beschlossen vom Gemeinderat am:	**11. April 2016**
Der Vizeammann:	**Der Gemeindeschreiber:**
Stefan Güntert	**Reto Hofer**

GEMEINDERAT MUMPF AG

Genehmigung: Genehmigung durch das Departement Bau, Verkehr und Umwelt Aarau, den 7. Juni 2016

Der Generalsekretär:

KSL Ingenieurbüro AG
Industriestrasse 15, 5070 Frick
Tel. 062 865 30 30, Fax 062 865 30 99
INFRASTRUKTUR · GEOMATIK · BAU · BERATUNG · WWW.KSL-ING.CH

Ausgabe:	a	b	c	d	e	f	g	h	i
Datum:	19.06.2015	05.11.2015	01.03.2016	18.04.2016					
Erstellt:	ag	SK	SK	SK					
Geprüft am:									
Visum:	jm	AG	AG	AG					

Index	Änderungen
a	Änderungen gem. Fachlicher Stellungsnahme Kanton Aargau vom 26.10.2015
b	Änderungen gem. abschliessendem Vorprüfungsbericht Kanton Aargau vom 01.02.2016
c	Datumsanpassung aufgrund Beschluss Erschliessungsplan Burgzelglistrasse / Steinackerweg des Gemeinderates Mumpf vom 11. April 2016
d	


Sondernutzungsplan

Situation

Kanton Aargau
Departement
Bau, Verkehr und Umwelt
Abteilung Raumentwicklung

Massstab:	1:500
Format:	300 x 1050 mm
CAD Name:	N:\01_Erschliessungsplan.2d
RL:	01_Erschliessung

Plan Nr. **214118 / 01c**

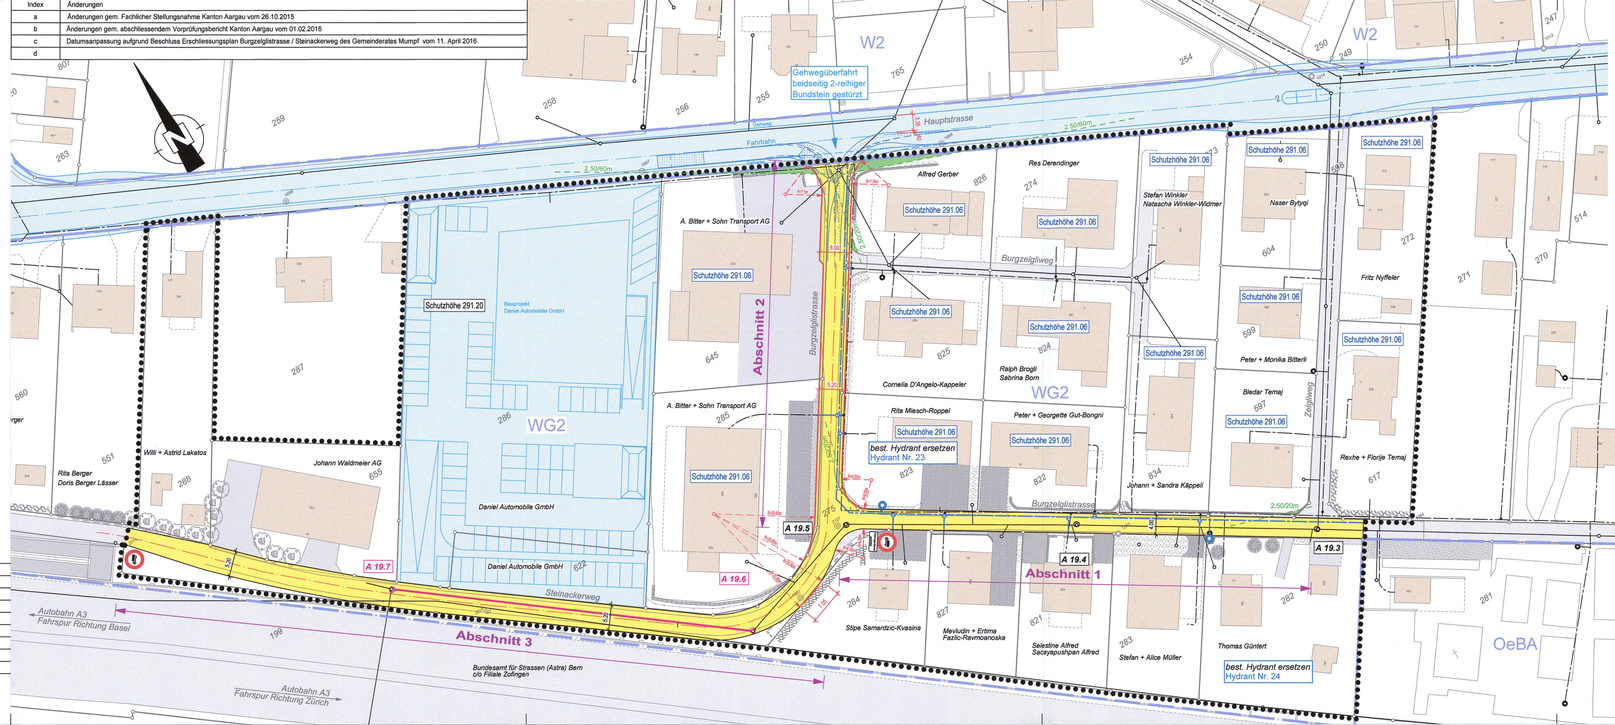

Legende zum Erschliessungsplan

1. Genehmigungsinhalt

	rot	Strassenlinien (Enteignungsrecht, § 132 BauG)
B / A	grün	Sichtzone mit Beobachtungsdistanz B und Knotensichtweite A
		Verbot für Lastwagen, teilweise mit Zusatzschild
Schutzhöhe 291.06	dunkelblau	Schutzkoten in m.ü.M (in Anlehnung an Planungsbericht Kapitel 5.2 Hochwasserschutz)

2. Orientierungsinhalt

	hellgelb	Erschliessungsstrassen
	grau	bestehende Strassen / Wege
	grau	bestehende Vorplätze
	blau	Fremdprojekte
W2 / WG2 / OeBA	lila	Zonengrenzen und Zonenbezeichnungen gemäss Zonenplan
		Perimeter des Erschliessungsplanes
best.	proj.	Schmutzwasserleitung
		Wasser