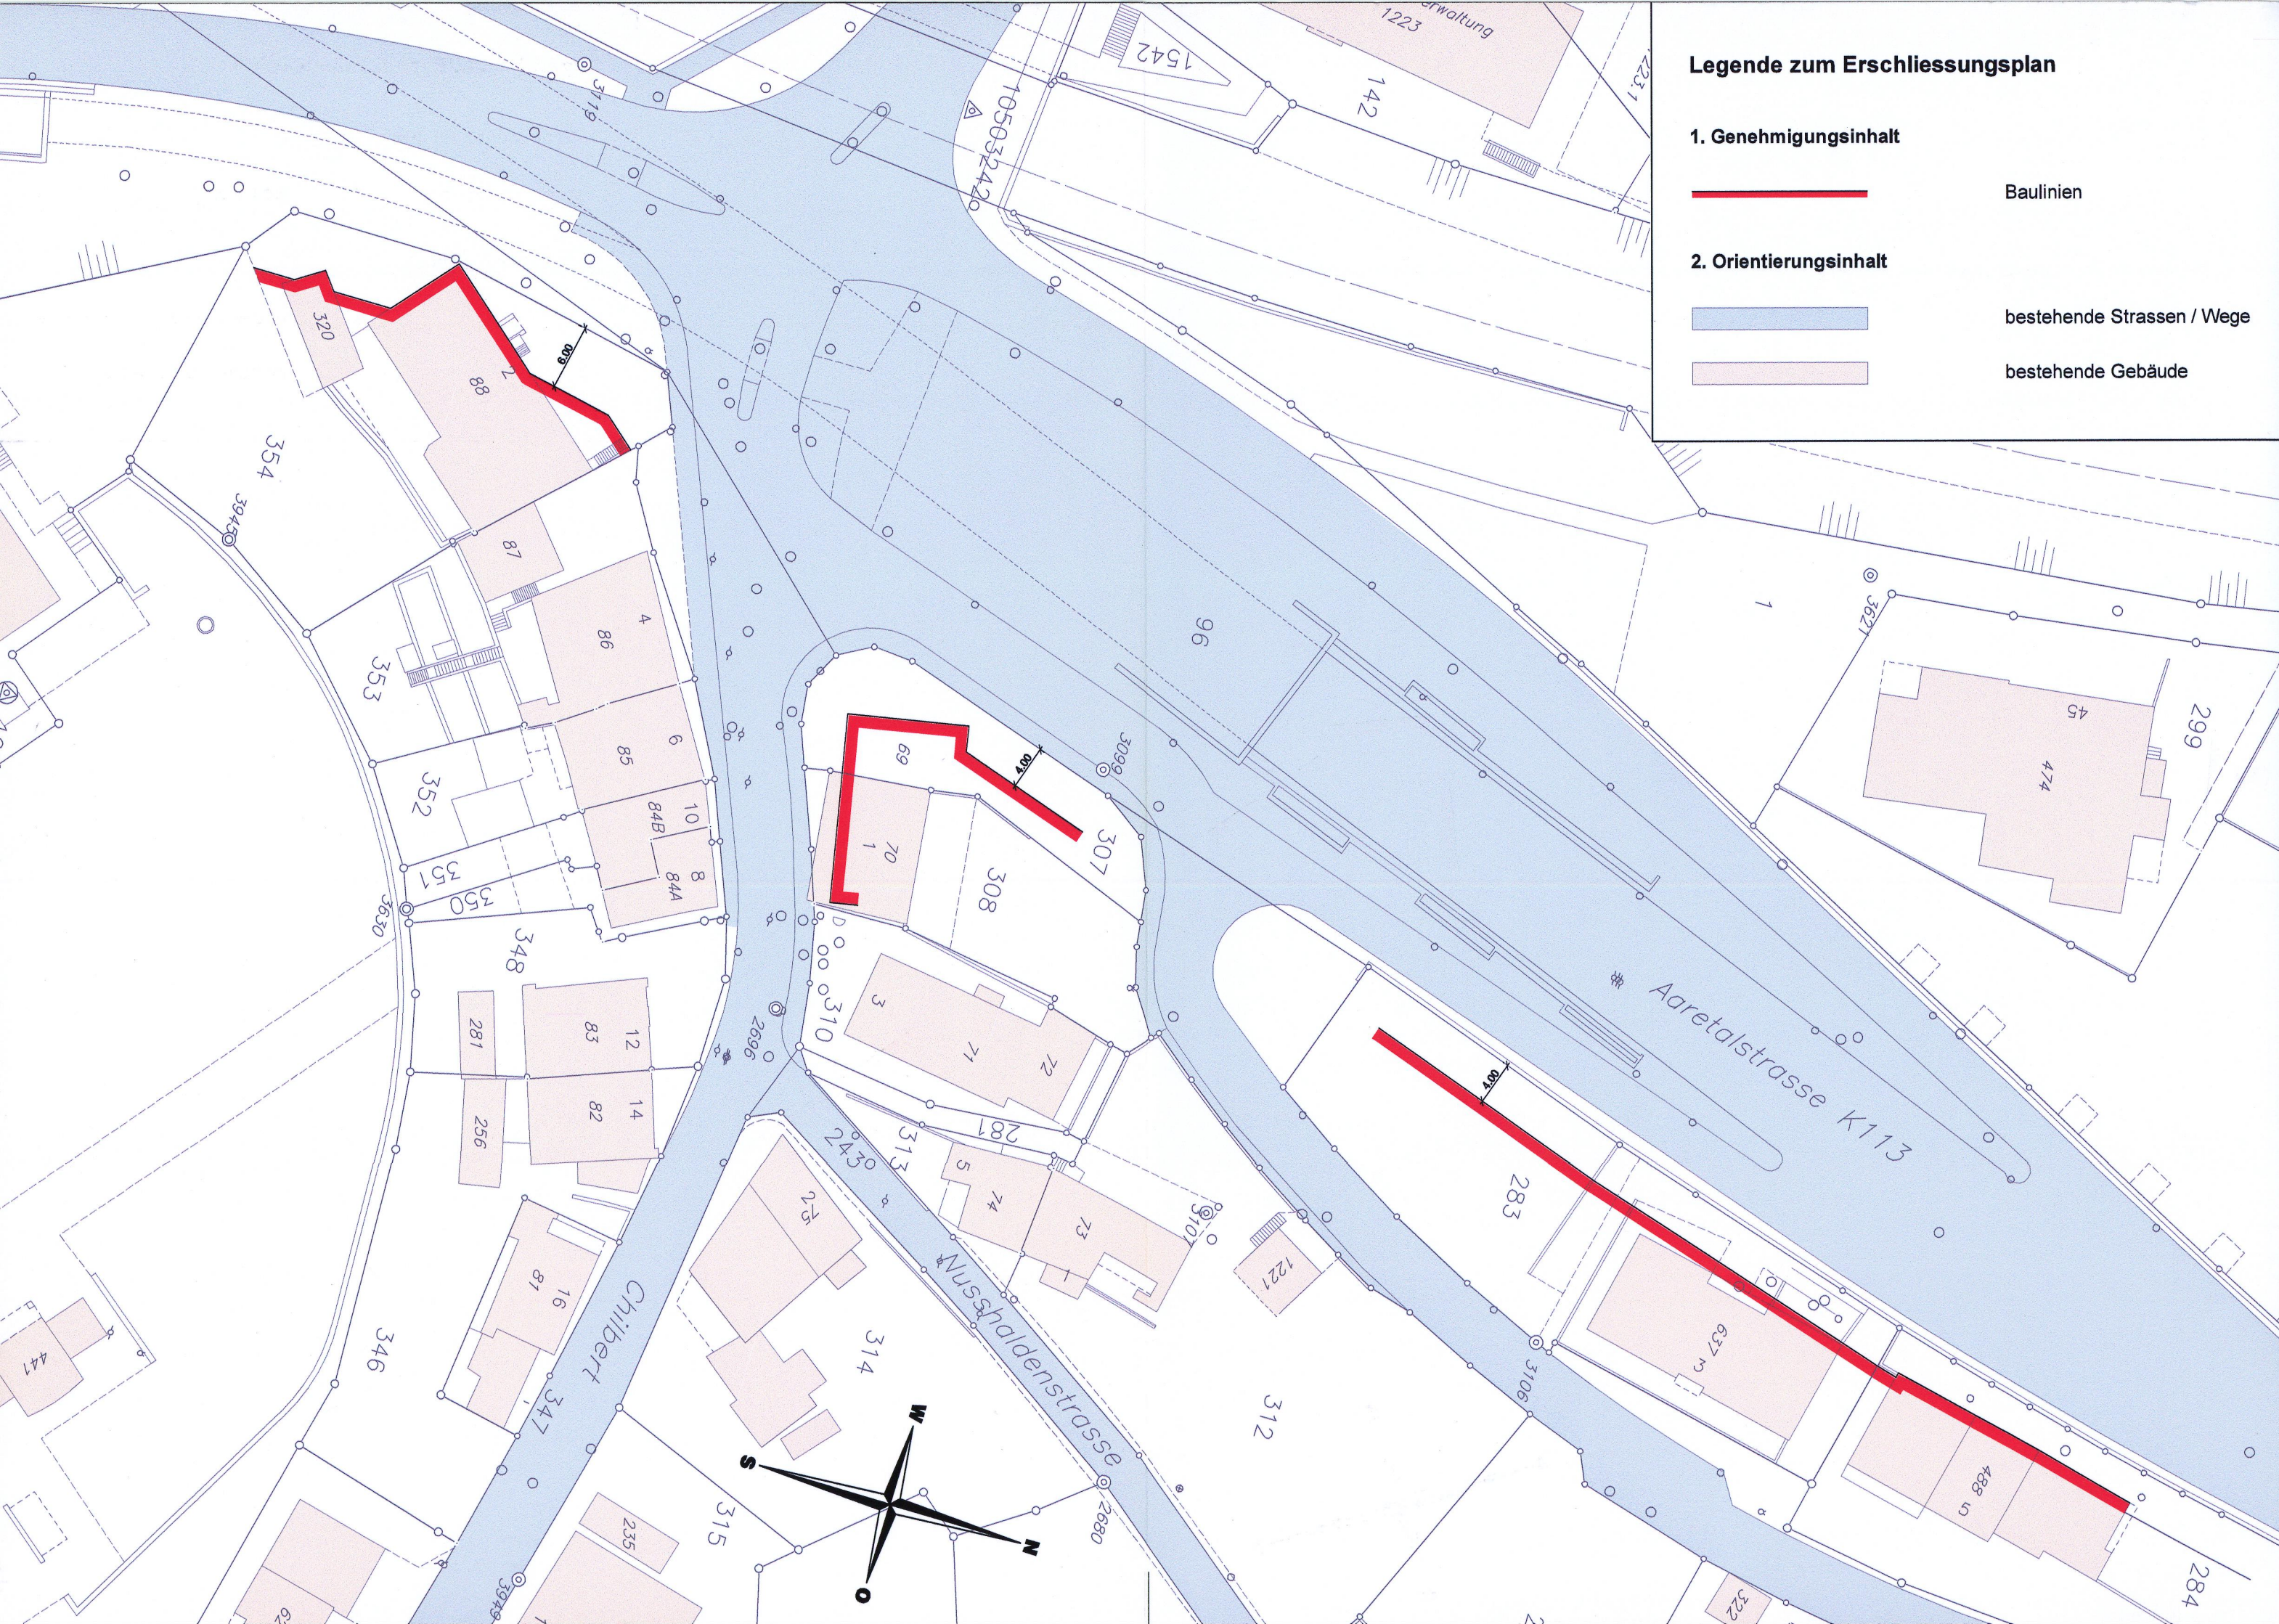




**Legende zum Erschliessungsplan**

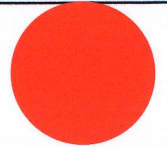
**1. Genehmigungsinhalt**

Baulinien

**2. Orientierungsinhalt**

bestehende Strassen / Wege

bestehende Gebäude

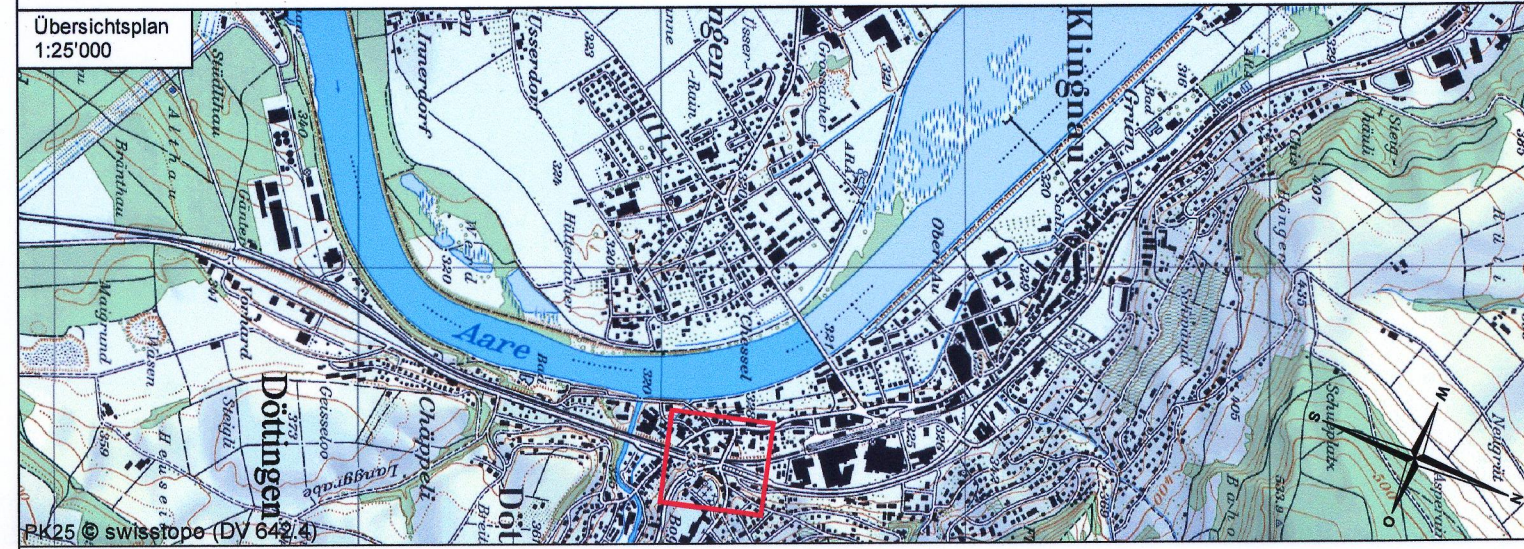
Gemeinde DöttingenKanton Aargau

Erschliessungsplan "Aaretalstrasse K113 / Chilbert"

gemäss § 17 BauG

Situationsplan 1:500

Kanton Aargau  
Departement  
Bau, Verkehr und Umwelt  
Abteilung Raumentwicklung

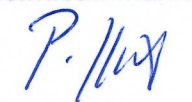


Mitwirkungsbericht vom:

Vorprüfungsbericht vom: 04. November 2009

Öffentliche Auflage vom: 05. Januar 2010 bis: 03. Februar 2010

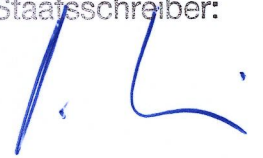
Beschlossen vom Gemeinderat am: 13. Sep. 2010

Der Gemeindeammann:  Der Gemeindeschreiber: 



Genehmigung:

Genehmigung durch den Regierungsrat  
Aarau, den 1. Dezember 2010

Der Staatsschreiber: 

|                       |       |                                       |            |
|-----------------------|-------|---------------------------------------|------------|
| PLAN NR.: 07124-806 C |       | FORMAT: 30 / 63<br>FLÄCHE : 0.189 m/2 |            |
|                       |       | NAME                                  | DATUM      |
| PROJEKT               |       | MY                                    | 06.05.2008 |
| GEZEICHNET            |       | LD                                    | 06.05.2008 |
| GEPRÜFT               |       |                                       |            |
| ÄNDERUNGEN            | INDEX |                                       |            |
|                       | C     | LD                                    | 06.11.2009 |

suisseplan Ingenieure AG  
Sonnenfeldweg 2  
5040 Schöffland