


Unterberg - Ihegi

Baulinienplan 1:500

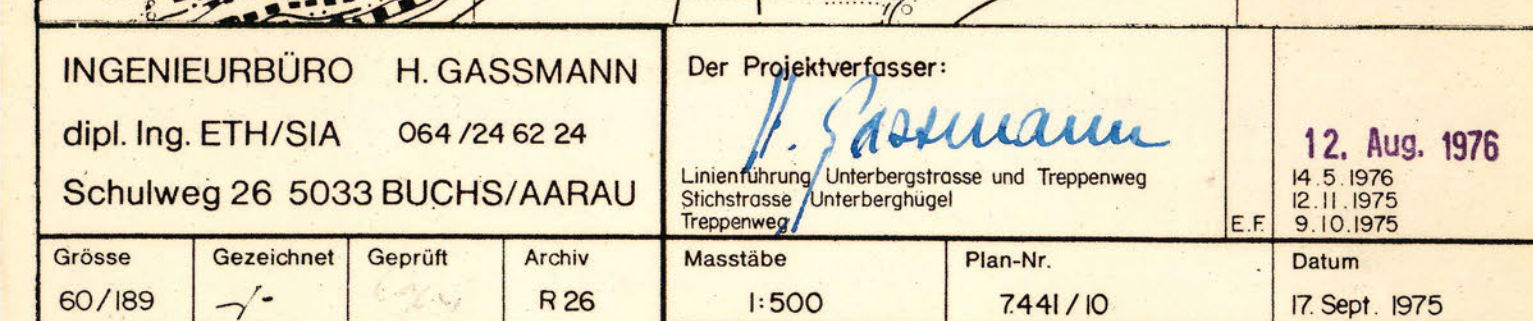

Öffentliche Planauflage vom 20. November bis 20. Dezember 1975

Genehmigt von der Gemeindeversammlung am 25. Juni 1976

Der Gemeindevorstand

Der Gemeindevorstand

[Signature]

[Signature]

Genehmigungsvermerk:

Vom Grosse Rat genehmigt




Aarau, den 8. März 1977

Im Ausföhrungsdienst

[Signature]

RRB. Nr.: 455

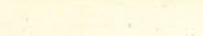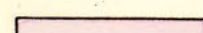 

	Projektierte Sammelstrasse
	Projektierte Quartierstrasse
	Gehweg
	Bestehende Wege
	Sichtzone
	zu genehmigende Baulinie
	nicht zu genehmigende Baulinie
	W I
	W II
	K
	FOA

Die hellblau angelegten Flächen sind ständig als Sichtzonen freizuhalten. Es dürfen darauf keine sichtbehindernden Pflanzen, Einfriedungen oder andere Anlagen bestehen. Das Sichtfeld der Fahrer muss von 0,60 m 3,00 m über Fahrbahn frei bleiben. Vereinzelt hochstämmige Bäume können unter der Bedingung, dass sie nicht sichtbehindernd wirken und das Astwerk jederzeit auf mindestens 300 m aufgeschnitten wird, zugelassen werden.

Das Genehmigungsverfahren bezieht sich nur auf die farbig angelegten Linien und Flächen.

