




Kommunaler Überbauungsplan
ERLENSTRASSE

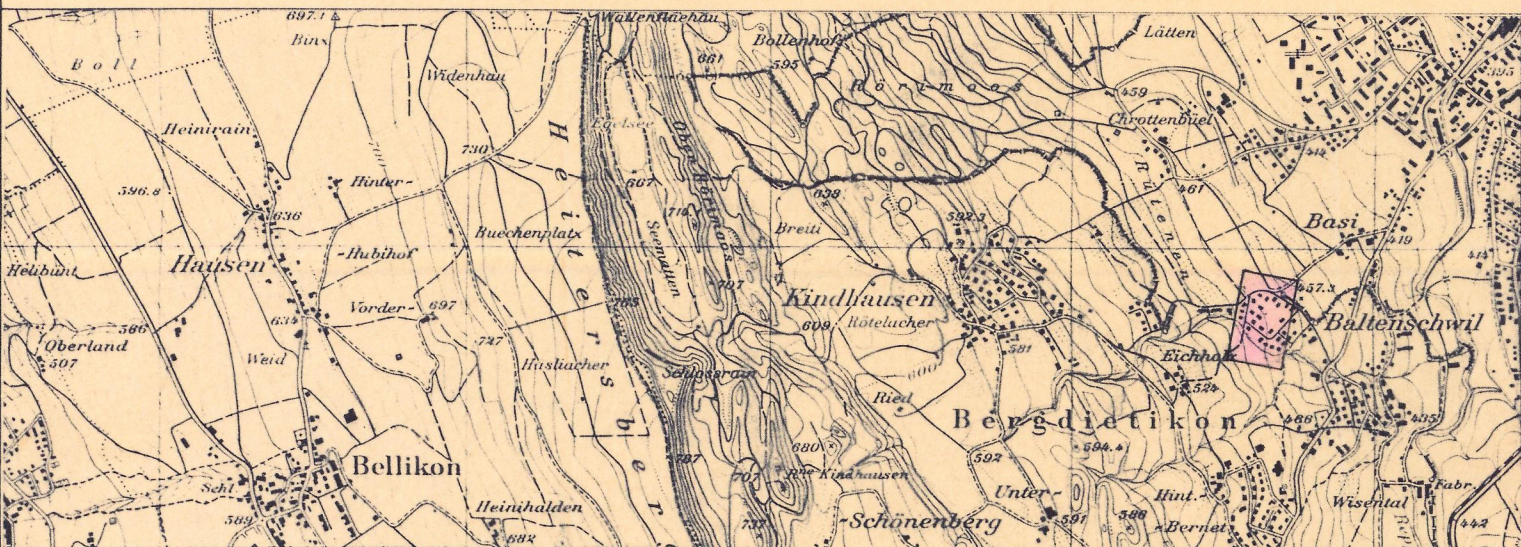


BAULINIENPLAN 1:1000



Verfasser: Gebr. Senn Ingenieur- und Planungsbüro 5415 Obersiggenthal	Datum Juli 1988	Entw. SB	Gez. SEa	Grösse 30/63	Reg. Nr. 09/242
Ersetzt Plan Nr.	Überholt durch Plan Nr.	Plan Nr.			

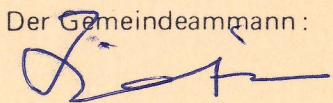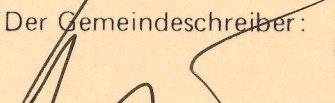Öffentliche Planaufgabe vom 19.10.1988 bis 18.11.1988
Beschlossen von der Gemeindeversammlung am: 21.11.1988
Der Gemeindeammann: 
Der Gemeindevorsteher: 

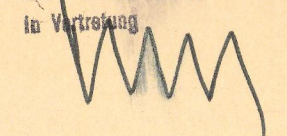

Genehmigungsvermerk:
Aarau, den 5. März 1991
RRB-Nr. 533 vom 18. März 1991
Im Auftrage des Grossen Rates
Der Staatsschreiber:


Erläuterungen zum kommunalen Überbauungsplan

1. Das Genehmigungsverfahren

Das Genehmigungsverfahren bezieht sich nur auf die farbig angelegten Baulinien, Strassenlinien und Sichtzonen.

Baulinien und Strassenlinien

- Vom Grossen Rat oder Regierungsrat genehmigte Baulinien
- Aufzuhebende Baulinien (rot durchgestrichen)
- Aufzuhebende Strassenlinien (rot durchgestrichen)
- Zu genehmigende Baulinien
- Zu genehmigende Strassenlinien
- Projektierte Baulinien, die noch nicht genehmigt werden sollen
- Projektierte Strassenlinien, die noch nicht genehmigt werden sollen
- Zu genehmigende Baulinie (Art. 110 der Verordnung über Erstellung, Betrieb und Unterhalt von elektrischen Starkstromanlagen vom 7. Juli 1933)

Sichtzonen

- Sichtlinie als Begrenzung der Sichtzonen
- Sichtzone
- Die hellblau angelegten Flächen sind ständig als Sichtzonen freizuhalten. Es dürfen keine sichtbehindernden Pflanzen, Einfriedungen oder andere Anlagen bestehen. Das Sichtfeld der Fahrer muss von 0.60 m – 3.00 m über Boden frei bleiben.

2. Zur Orientierung

- Hochleistungsstrasse (HLS)
- Hauptverkehrsstrasse (HVS)
- Sammelstrasse (SS)
- Erschliessungsstrasse (ES 1)
- Erschliessungsstrasse (ES 2)
- Bestehende Wege
- Gehweg
- Gehweg mit beschränktem Fahrverkehr
- Radweg
- Seitenfreiheit und Verkehrsteiler
- Refugien, Bushaltestellen, Verzögerungs- und Beschleunigungsspur, Parkplätze
- Bepflanzte Flächen, Grünstreifen
- Wald
- Gebüsch/Hecken
- Gewässer
- Zonengrenzen und Zonenbezeichnungen gemäss Zonenplan
- Das bestehende Strassenlängenprofil wird beibehalten
- Alter Grenzverlauf

- G.R. Datum
- blau
- G.R. Datum
- blau
- blau
- rot
- rot
- rot
- rot
- orange
- schwarz
- hellblau
- karmin
- zinnoberr
- orange
- gelb
- hellgelb
- dunkelgrau
- hellviolett
- dunkelviolett
- lila
- hellgrau
- feldgrau
- grün
- Hinweis

