


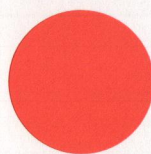

GEMEINDE REINACH



KANTON AARGAU



ERSCHLIESSUNGSPLAN "HEEREWEG"

Gemäss §17 BauG


WEITERE BESTANDTEILE DES ERSCHLIESSUNGSPLANES:
Planungsbericht (orientierter Bestandteil)

SITUATION 1 : 500

EINGANG

7. JUNI 2013

Bauverwaltung Reinach

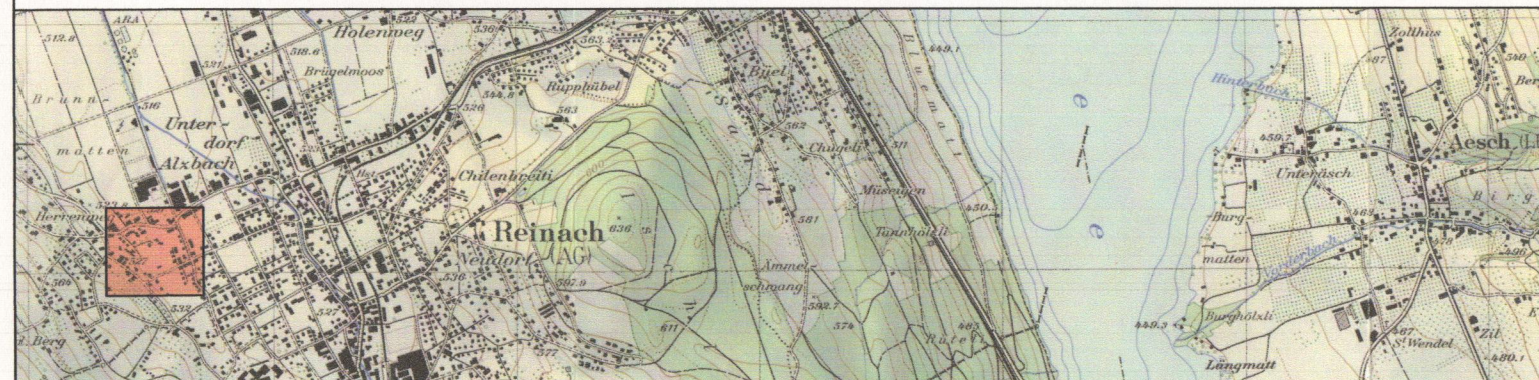

ÜBERSICHTSPLAN 1 : 25 000

Kanton Aargau
Departement
Bau, Verkehr und Umwelt
Abteilung Raumentwicklung



FRANZ BITTERLI AG

INGENIEURBÜRO FÜR HOCH- & TIEFBAU

Mitwirkungsbericht vom:

14. Feb. 2013

Vorprüfungsbericht vom:

11. März 2013

bis: 09. April 2013

Oeffentliche Auflage vom:

10. Juni 2013

Beschlossen vom Gemeinderat am:

Der Gemeindeammann:

Der Gemeindegemeinderat:

Genehmigung

Genehmigung durch das Departement
Bau, Verkehr und Umwelt
Aarau, den 27. August 2013


Der Generalsekretär:

Legende: 1. Genehmigungsinhalt

- rot Strassen- und Weglinien (Enteignungsrecht, § 132 BauG) = Sockellinie
- rot Baulinie
- rot Baulinie für Kleinbauten gilt ein Abstand von 2.00 m gegenüber der Erschliessungsstrasse
- blau Sichtlinie als Begrenzung der Sichtzone mit Beobachtungsdistanz B und Knotensichtweite A
- orange Container Abstellplatz, wird im Baubewilligungsverfahren festgelegt
- braun/rot Werkleitungstrasse (Kanalisation, Meteor, Wasser) genaue Lage wird im Baubewilligungsverfahren festgelegt (Enteignungsrecht, § 132 BauG)
- hellblau Sichtzone: in der Sichtzone muss ein sichtfreier Raum zwischen den Höhen 80cm und 3m gewährleistet sein

Legende: 2. Orientierungsinhalt

- hellgrau bestehende Strassen / Wege
- hellviolett bestehende Gehwege / Fusswege
- grau bestehende Gebäude
- schwarz Zonengrenze und Zonenbezeichnung gem. Zonenplan
- grau Perimeterfläche / Erschliessungsbereich
- hellgelb Neue Erschliessungsstrasse

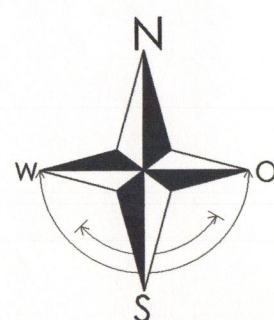

Stand 06.03.2013

