


KOMMUNALER ÜBERBAUUNGSPLAN

RÜSSLI - SCHIESSLER

BAULINIENPLAN 1:1000

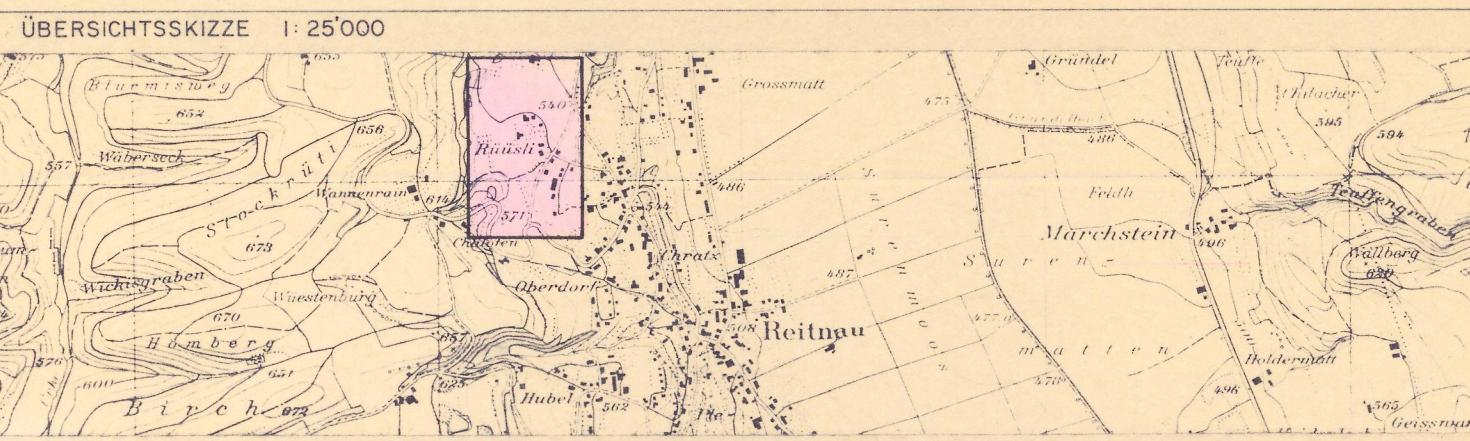

Verfasser	Datum	Entw	Gez	Gepr	Grosse	Reg. Nr
Ingenieurbüro für Hoch-Tief- und Brückenbau HARDI + FRITSCHI dipl. Ing. HTL + ETH / SIA 5033 Buchs, Bresteneggstr. 5, Tel. 064 22 89 33	12.09.1986	M.	M/TM		30/105	
Ersetzt Plan Nr. vom	Überholt durch Plan Nr. vom	Plan Nr.				
		2162-1				

Öffentliche Planaufgabe vom 24. Okt. 1986 bis 24. Nov. 1986
Genehmigt von der Gemeindeversammlung am 5. Dez. 1986

Der Gemeindevorstand
H. Müller
Genehmigungsvermerk

Genehmigung durch den Grossen Rat
Aarau, den 15. März 1988
RRB-Nr. 609 vom 21.3.88
Im Auftrage des Grossen Rates
Der Staatschreiber:
Ernst Salm

ERLÄUTERUNGEN ZUM KOMMUNALEN ÜBERBAUUNGSPLAN

1. Das Genehmigungsverfahren
Das Genehmigungsverfahren bezieht sich nur auf die farblich angelegten Baulinien, Strassenlinien und Sichtzonen.

- Baulinien und Strassenlinien
- GR Datum blau Vom Grossen Rat oder Regierungsrat genehmigte Baulinien
 - GR Datum blau Aufzuhebende Baulinien
 - blau Aufzuhebende Strassenlinien
 - rot Zu genehmigende Baulinien
 - rot Zu genehmigende Strassenlinien
 - rot Projektierte Baulinien, die noch nicht genehmigt werden sollen
 - rot Projektierte Strassenlinien, die noch nicht genehmigt werden sollen
 - orange Zu genehmigende Baulinie (Art 110 der Verordnung über Errichtung, Betrieb und Unterhalt von elektrischen Starkstromanlagen vom 7. Juli 1933)

Sichtzonen
Sichtlinie als Begrenzung der Sichtzonen
Sichtzone
Die hellblau angelegten Flächen sind ständig als Sichtzonen freizuhalten. Es dürfen keine sichtbehindernden Pflanzen, Einfriedungen oder andere Anlagen bestehen. Das Sichtfeld der Fahrer muss von 0,60m - 3,00m über Boden frei bleiben.

2. Zur Orientierung
- karmin Hochleistungsstrasse HLS
 - zinnoberr Hauptverkehrsstrasse HVS
 - orange Sammelstrasse SS
 - gelb Erschliessungsstrasse ES 1
 - hellgelb Erschliessungsstrasse ES 2
 - dunkelgrau Bestehende Wege
 - hellviolett Gehweg
 - dunkelviolett Gehweg mit beschränktem Fahrverkehr
 - lila Radweg
 - hellgrau Seitenfreiheit und Verkehrssteiler
 - feldgrau Refugien, Bushaltestellen, Verzögerungs- und Beschleunigungsspur, Parkplatz
 - grün Bepflanzte Flächen, Grünstreifen
 - grün Zonengrenzen und Zonenbezeichnungen gemäss Zonenplan

