


Kommunaler Überbauungsplan

Hinterweid - Mädisguet - Cholgrueb - Chalberweidli


BAULINIENPLAN 1:1000

Aufhebung Teilbereich Cholgrueb

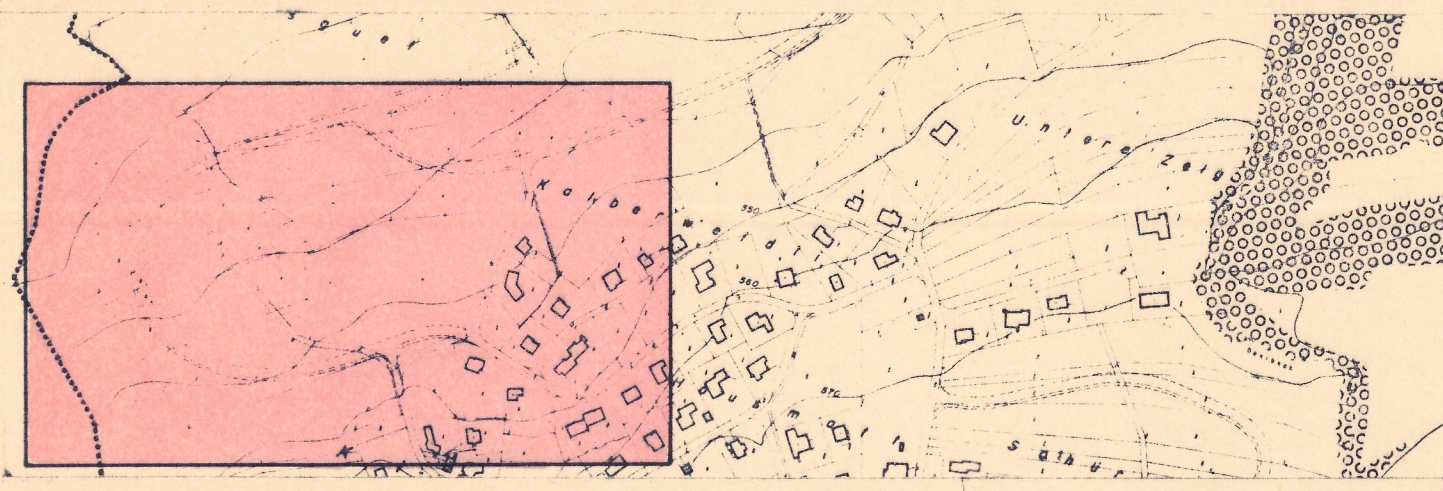

Verfasser: Gebr. Senn Ingenieur- und Planungsbüro 5415 Obersiggenthal	Datum APRIL 1984	Entw. SE	Gez BU	Gepfugt	Grosse 30/84	Reg. Nr. 09/164
Ersetzt Plan Nr.		Überholt durch Plan Nr.		Plan Nr.		

Öffentliche Planaufgabe vom 1. März bis 1. April 1985
Beschl. von der Gemeindeversammlung am 10. Juni 1985
Der Gemeindeamann:

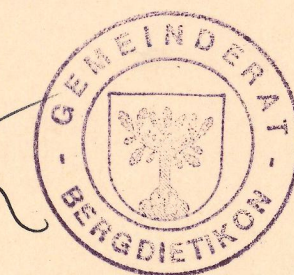

Genehmigungsvermerk:

Genehmigung durch den Grossen Rat

Aarau, den 5. November 1985

RRB - Nr. 2342 vom 11.11.1985

im Auftrage des Grossen Rates

Der Staatschreiber:

In Vertretung

Ernst Salin

Erläuterungen zum kommunalen Überbauungsplan

1. Das Genehmigungsverfahren

Das Genehmigungsverfahren bezieht sich nur auf die farbig angelegten Baulinien, Strassenlinien und Sichtzonen.

Baulinien und Strassenlinien

Vom Grossen Rat oder Regierungsrat genehmigte Baulinien

Aufzuhebende Baulinien (rot durchgestrichen)

Aufzuhebende Strassenlinien (rot durchgestrichen)

Zu genehmigende Baulinien

Zu genehmigende Strassenlinien

Projektierte Baulinien, die noch nicht genehmigt werden sollen

Projektierte Strassenlinien, die noch nicht genehmigt werden sollen

Zu genehmigende Baulinie (Art. 110 der Verordnung über Erstellung, Betrieb und Unterhalt von elektrischen Starkstromanlagen vom 7. Juli 1933)

Sichtzonen

Sichtlinie als Begrenzung der Sichtzonen

Sichtzone

Die hellblau angelegten Flächen sind ständig als Sichtzonen freizuhalten. Es dürfen keine sichtbehindernden Pflanzen, Einfriedungen oder andere Anlagen bestehen. Das Sichtfeld der Fahrer muss von 0.60 m – 3.00 m über Boden frei bleiben.

2. Zur Orientierung

Hochleistungsstrasse (HLS)

Hauptverkehrsstrasse (HVS)

Sammelstrasse (SS)

Erschliessungsstrasse (ES 1)

Erschliessungsstrasse (ES 2)

Bestehende Wege

Gehweg

Gehweg mit beschränktem Fahrverkehr

Radweg

Seitenfreiheit und Verkehrsteiler

Refugien, Bushaltestellen, Verzögerungs- und Beschleunigungsspur, Parkplätze

Bepflanzte Flächen, Grünstreifen

Wald

Gebusch/Hecken

Gewässer

Zonengrenzen und Zonenbezeichnungen gemäss Zonenplan

G.R. Datum
blau
G.R. Datum
blau
Aufzuhebende Baulinien (rot durchgestrichen)
blau
Aufzuhebende Strassenlinien (rot durchgestrichen)
rot
Zu genehmigende Baulinien
rot
Zu genehmigende Strassenlinien
rot
Projektierte Baulinien, die noch nicht genehmigt werden sollen
rot
Projektierte Strassenlinien, die noch nicht genehmigt werden sollen
orange

Sichtlinie als Begrenzung der Sichtzonen
schwarz
Sichtzone
hellblau

karmin
zinnober
orange
gelb
hellgelb
dunkelgrau
hellviolett
dunkelviolet
lila
hellgrau
feldgrau
grün

Bauzonengrenze

