


KOMMUNALER ÜBERBAUUNGSPLAN

MOOSACKERSTRASSE

Nördl. - Teil

BAULINIENPLAN 1:500

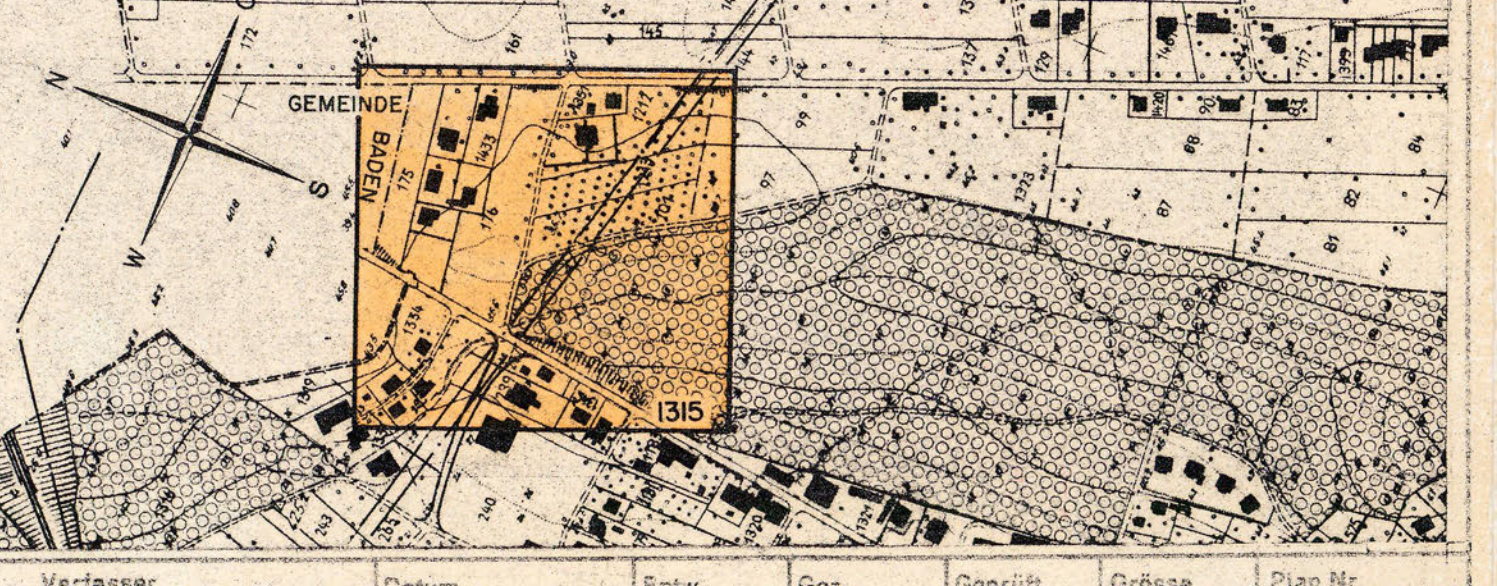

Verfasser	W. WEBER, DIPL. ING.	Datum	14.8.79	Entw.	Weber	Gez.	A. Murrmann	Grösse	60/158	Plan Nr.	1315/1
INGENIEURBÜRO		Ersetzt Plan vom		Überholt durch Plan vom							
Ö. Blum		Nr.		Nr.							
Öffentliche Planaufgabe vom	18.2.	bis	18.3.80								
Beschlossen von der Einwohnergemeindeversammlung am	13.6.80										

5442 Fislisbach, den 21. Okt. 1990

Genehmigung durch den Grossen Rat Aarau, den 25. Nov. 1990, RRB-Nr. 2227 vom 1. Dez. 1990

Im Auftrage des Grossen Rates Der Gemeindevorstand: A. Wenzel

Ernst Salm

Erläuterungen zum kommunalen Überbauungsplan

- | Zeichen | Farbe | Text |
|--------------|------------|--|
| GR 27.6.1961 | blau | Vom Grossen Rat oder Regierungsrat genehmigte Baulinien |
| blau | blau | Aufzuhebende Baulinien (rot durchgestrichen) |
| blau | blau | Aufzuhebende Weglinien (rot durchgestrichen) |
| rot | rot | Zu genehmigende Baulinien |
| rot | rot | Zu genehmigende Weg- und Sockellinien |
| rot | rot | Projektierte Baulinien, die noch nicht genehmigt werden sollen |
| rot | rot | Projektierte Weglinien, die noch nicht genehmigt werden sollen |
| schwarz | schwarz | Sichtlinien als Begrenzung der Sichtzonen |
| hellblau | hellblau | Sichtzone |
| grün | grün | Austritts- und Ausfahrverbote |
| grün | grün | Direkte Zugänge zur Strasse von Baugrundstücken aus sind sowohl für Fussgänger als auch für Fahrzeuge jeder Art nur bei den im Überbauungsplan festgelegten Weganschlüssen zugelassen. Die dieser Beschränkung unterworfenen Strassen sind längs der Weglinie grün gekennzeichnet. Bestehende Ausfahrten bleiben für die bisherige Überbauung und Nutzung auf bestehen aufrechterhalten. |
| braun | braun | Ausfahrverbote |
| braun | braun | Fahrplane Zugänge zur Strasse von Baugrundstücken aus sind für Fahrzeuge jeder Art nur bei den im Überbauungsplan festgelegten Weganschlüssen zugelassen. Die dieser Beschränkung unterworfenen Strassen sind längs der Weglinie braun gekennzeichnet. Bestehende Ausfahrten bleiben für die bisherige Überbauung und Nutzung auf bestehen aufrechterhalten. |
| dunkelgrau | dunkelgrau | bestehende Wege |
| orange | orange | Sammelstrasse |
| gelb | gelb | Erschliessungsstrasse |
| violett | violett | Dehweg |
| hellgrau | hellgrau | Radweg |
| hellgrau | hellgrau | Sitzunfresche und Vorkehrställe |
| hellgrau | hellgrau | Religion, Bushaltestellen, Verordnungs- und Beschleunigungsgaspar, Picknickplätze |
| grün | grün | Bepflanzte Flächen |
| grün | grün | Bauzonengrenze mit Zonenbezeichnung |

