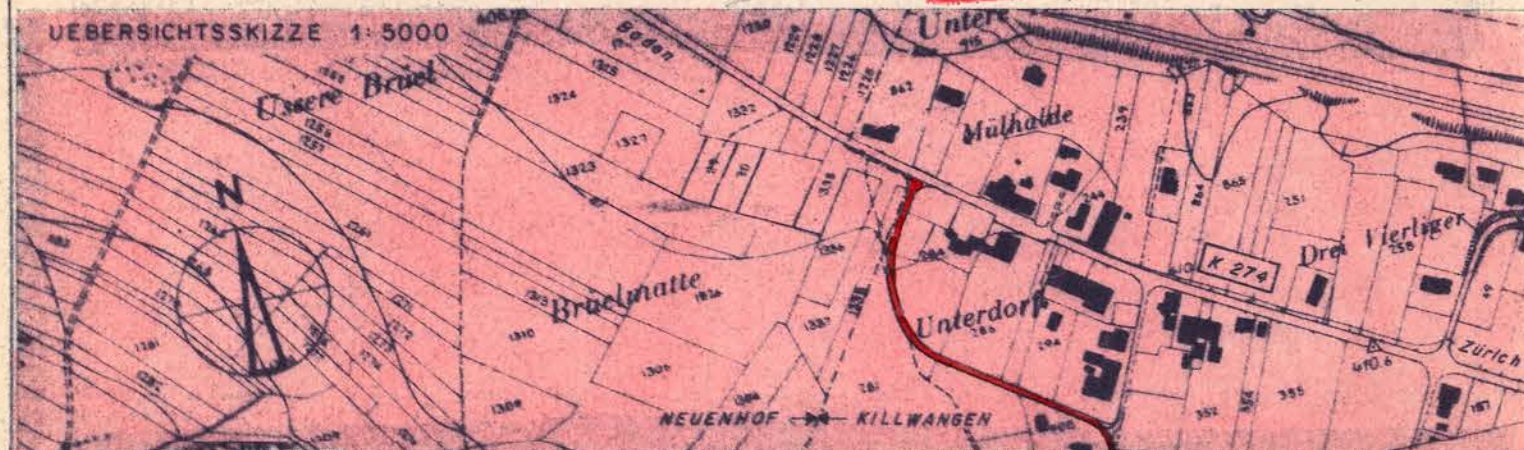


BAULINIENPLAN 1 : 500

A red ink stamp with the letters "VP" in a bold, sans-serif font, enclosed in a rectangular border.

Verfasser: Geb. Senn <i>Senn</i> Ingenieur- und Planungs- Büro 5415 Obersiggenthal	Datum März 84	Entw. SE	Gez. RU / BR	Geprüft SE	Grösse 60 / 84	Reg. Nr.
	Ersetzt Plan Nr. August 83	Überholt durch Plan Nr.				Plan Nr. 04P/66.1

Öffentliche Planaufgabe vom 25. Juni 1984 bis 25. Juli 1984
Beschluss von der Gemeindeversammlung am 10. Dezember 1984
Der Gemeindeammann: Der Gemeindegemeinschaft:

Genehmigungsvermerk:
Aarau, den 4. Juni 1985
RRB - Nr. 1185 vom 10.6.1985

Im Auftrage des Grossen Rates
Der Staatsschreiber:
In Vertretung

Erläuterungen zum kommunalen Überbauungsplan

1. Das Genehmigungsverfahren

Das Genehmigungsverfahren bezieht sich nur auf die farbig angelegten Baulinien, Strassenlinien und Sichtzonen.

Baulinien und Strassenlinien

Vom Grossen Rat oder Regierungsrat genehmigte Baulinien
Aufzuhebende Baulinien (rot durchgestrichen)
Aufzuhebende Strassenlinien (rot durchgestrichen)

Aufzuhebende Strassenlinien (rot durchgestrichen)

Zu genehmigende Baulinien

Zu genehmigende Strassenlinien

Projektierte Baulinien, die noch nicht genehmigt w

Projektierte Strassenlinien, die noch nicht genehmigt

Zu genehmigende Baulinie (Art. 110 der Verordnung

Zu genehmigende Baulinie (Art. 110 der Verordnung
lung, Betrieb und Unterhalt von elektrischen Sta

vom 7. Juli 1933)

Sichtzonen

Sichtlinie als Begrenzung der Sichtzonen

Sichtzone

Die hellblau angelegten Flächen sind ständig als Siebflächen zu erhalten. Es dürfen keine stichtiefenverursachenden Pflegemaßnahmen durchgeführt werden.

halten. Es dürfen keine sichtbehindernden Pflanzungen oder andere Anlagen bestehen. Das Sichtfeld der Fahrer muss frei sein.

0,60 m – 3,00 m über Boden frei bleiben.

2. Zur Orientierung

Hochleistungsstrasse (HLS)

Hauptverkehrsstrasse (HVS)

Sammelstrasse (SS)

Erschliessungsstrasse (ES 1)

Erschließungsstrasse (ES 1)

Erschliessungsstrasse (ES 2)

Bestehende Wege

Gehweg

Gehweg mit beschränktem Fahrverkehr

Radweg

Seitenfreiheit und Verkehrsteiler

Refugien, Bushaltestellen, Verzögerungs- und Besch

Parkplätze

Bepflanzte Flächen, Grünstreifen

Wald

Gebüsch/Hecken

Gewässer

Zonengrenzen und Zonenbezeichnungen gemäss Z

