


Kommunaler Überbauungsplan

Dorfstrasse 'Mitte'

Sennenbergstrasse - K 274

BAULINIENPLAN 1:500

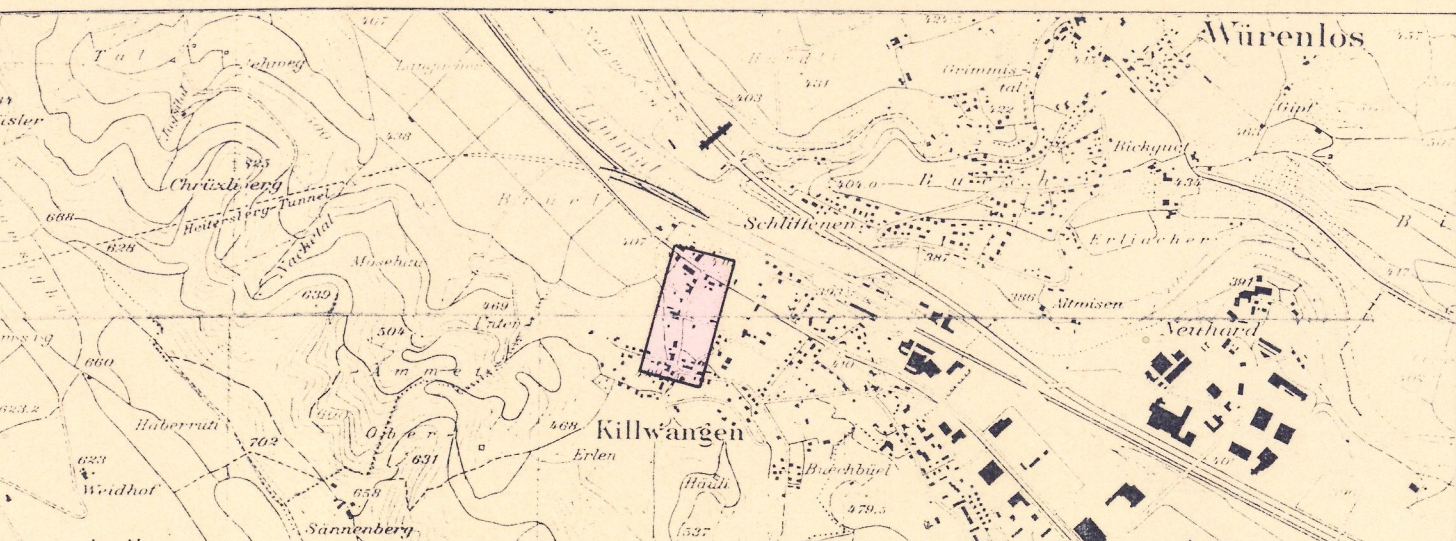

Verfasser: Gebr. Senn Ingenieur- und Planungsbüro 5415 Obersiggenthal	Datum August 92	Entw. Di	Gez. SW/SB	Geprüft SEe	Grösse 40/116	Reg. Nr. 04P/47
Ersetzt Plan Nr. April 90		Überholt durch Plan Nr.				

Öffentliche Planaufgabe vom **21.09.1992** bis **21.10.1992**
Beschluss von der Gemeindeversammlung am: **27.11.1992**
Der Gemeindevorstand: 

Genehmigungsvermerk: Genehmigung durch den Grossen Rat
Aarau, den **29. Juni 1993**

Im Auftrage des Grossen Rates
Der Staatschreiber:


Legende zum kommunalen Ueberbauungsplan

1. Genehmigungsinhalt

Es werden folgende farbig angelegte Elemente genehmigt:

- | | | |
|--|----------|--|
| | rot | Baulinien |
| | rot | Zwangsbaulinien |
| | rot | Neubau - Baulinien |
| | rot | Strassen-/Weglinien |
| | blau | Aufzuhebende Strassen-/Weglinien |
| | blau | Aufzuhebende Baulinien |
| | rot | Bereich für Fussweg, Breite ... m. Die genaue Lage wird mit der Ueberbauung festgelegt. |
| | schwarz | Sichtlinie als Begrenzung der Sichtzone mit Beobachtungsdistanz B und Knotensichtweite A. |
| | hellblau | Sichtzone: In den Sichtzonen muss ein sichtfreier Raum zwischen der Höhe von 80 cm und 3 m gewährleistet sein. |

2. Orientierungsinhalt

- | | | |
|--|--------------|---|
| | blau | Genehmigte Baulinien mit Genehmigungsdatum |
| | blau | Genehmigte Strassen-/Weglinien mit Genehmigungsdatum |
| | rot | Projektierte Baulinien, die Gegenstand einer anderen Vorlage sind. |
| | braun | Ein- und Ausfahrtsbeschränkungen. Zu- und Wegfahrten nur bei den im Plan bezeichneten Anschlüssen. Bestehende Ein- und Ausfahrten bleiben für die bisherige Nutzung erhalten. |
| | karmin | Hochleistungsstrassen HLS |
| | zinnober | Hauptverkehrsstrassen HVS |
| | orange | Sammelstrassen SS |
| | gelb | Erschliessungsstrassen ES |
| | dunkelviolet | Fusswege mit beschränktem Fahrverkehr |
| | hellviolet | Gehwege/Fusswege |
| | lila | Radwege/Radstreifen |
| | dunkelgrau | Bestehende Strassen/Wege |
| | hellgrau | Bushaltestellen, Parkplätze, Verkehrsteiler |
| | grün | Grünstreifen, beplante Flächen |
| | schwarz | Zonengrenzen und Zonenbezeichnungen gemäss Zonenplan |

