


Kommunaler Überbauungsplan

Mitteldorf

Situation 1:500



1:25'000

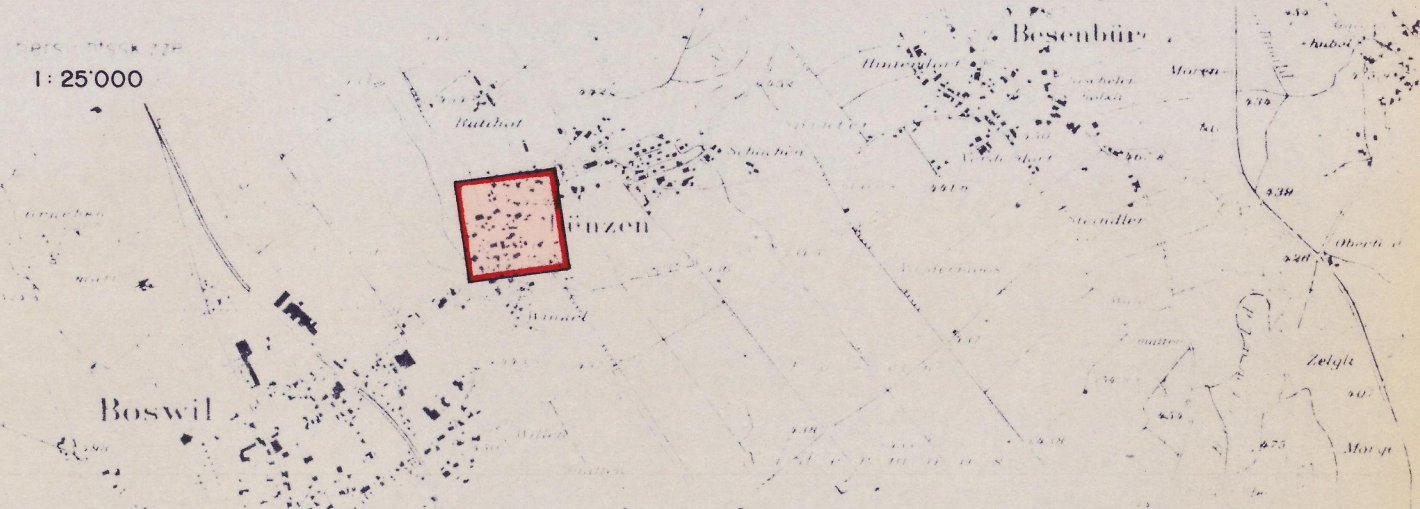

Verfasser: K/I/P Knoblauch Ingenieure und Planer Stegmattweg 11 5610 Wohlen	Datum: Juni 90, Feb. 91, April 91	Entw. Eic	Gez. Fis	Gepr.	Grösse 60/84	Plan Nr. 2435/1
	Ersetzt Plan vom: _____ Nr.		Oberholt durch Plan vom: _____ Nr.			Reg. Nr.

Öffentliche Planaufgabe vom: 22. Mai 1991

bis: 20. Juni 1991

Beschluss an der Einwohnergemeindeversammlung

am: 28. Juni 1991

Der Gemeindevorstand

Der Gemeindevorstand

*in T. M. M. M.**3. Kaufmann*

Genehmigung durch den Grossen Rat
Aarau, den 24. März 1992
RRB-Nr. 271 vom 30. März 1992
Im Auftrage des Grossen Rates
Der Staatssekretär:

L. L. L.

Legende zum kommunalen Überbauungsplan

1. Genehmigungsinhalt

Es werden folgende farblich angelegte Elemente genehmigt:

rot	Baulinien
rot	Zwangsbaulinien
rot	Neubau-Baulinien
rot	Strassen/Weglinien
blau	Aufzuhebende Strassen/Weglinien
blau	Aufzuhebende Baulinien
rot	Bereich für Fussweg, Breite: m. Die genaue Lage wird mit der Überbauung festgelegt
schwarz	Sichtlinie als Begrenzung der Sichtzonen mit Beobachtungsabstand B und Knotensichtweite A
hellblau	Sichtzone. In den Sichtzonen muss ein sichtfreier Raum zwischen der Höhe von 80 cm und 3 m gewährleistet sein.

2. Orientierungsinhalt

GR Datum	blau	Genehmigte Baulinien mit Genehmigungsdatum
GR Datum	blau	Genehmigte Strassen/Weglinien mit Genehmigungsdatum
rot	rot	Projektierte Baulinien, die Gegenstand einer anderen Vorlage sind
braun	braun	Ein- und Ausfahrtsbeschränkungen. Zu- und Wegfahrten nur bei den im Plan bezeichneten Anschlüssen. Bestehende Ein- und Ausfahrten bleiben für die bisherige Nutzung erhalten.
karmen	karmen	Hochleistungsstrassen HLS
zinnobor	zinnobor	Hauptverkehrsstrassen HVS
orange	orange	Sammelstrassen SS
gelb	gelb	Erschliessungsstrassen ES
dunkelviolet	dunkelviolet	Fusswege mit beschränktem Fahrverkehr
hellviolet	hellviolet	Gehwege/Fusswege
lila	lila	Radwege/Radstreifen
dunkelgrau	dunkelgrau	Bestehende Strassen/Wege
hellgrau	hellgrau	Bushaltestellen, Parkplätze, Verkehrsteiler
grün	grün	Grünstreifen, bepflanzte Flächen
schwarz	schwarz	Zonengrenzen und Zonenbezeichnungen gemäss Zonenplan

