

Legende zum Erschliessungsplan

1. Genehmigungsinhalt

	rot	Baulinien
	rot	Baulinien für Kleinbauten (gem. § 18, ABauV)
	rot	Strassenlinien (Enteignungsrecht, § 132 BauG)
	blau	Leitungslinien (Enteignungsrecht, § 132 BauG)
	orange	Schmutzwasserleitung ø 250
	blau	Saubenwasserleitung ø 250
	grün	Wasserleitung NW 125
	violett	Elektro-, TV-Leitung
	violett	Bereich für Fussweg, Breite ... m. Die genaue Lage wird im Bauprojekt festgelegt (Enteignungsrecht, § 132 BauG)
	hellblau	Sichtzone mit Beobachtungsdistanz B und Knotensichtweite A
	braun	Ein- und Ausfahrtbeschränkungen, Zu- und Wegfahrten nur bei den im Plan bezeichneten Anschlüssen.

2. Orientierungsinhalt

	blau	rechtskräftige Baulinien mit Genehmigungsdatum
	blau	rechtskräftige Strassenlinien mit Genehmigungsdatum
	rot	Baulinien die Gegenstand einer anderen Vorlage sind
		bestehende Strassen / Wege
	karmin	Hochleistungsstrassen HLS
	zinnobor	Hauptverkehrsstrassen HVS
	orange	Verbindungsstrassen VS
	gelb	Sammelstrassen SS
	hellgelb	Erschliessungsstrassen ES
	hellviolett	Gehwege / Fusswege
	lila	Radwege / Radstreifen
	hellgrau	Bushaltestellen, Parkplätze, Verkehrsteiler
	hellgrün	Grünstreifen, bepflanzte Flächen
	schwarz	Zonengrenzen und Zonenbezeichnungen gemäss Zonenplan
	blau	Gewässer
	grün	Wald
		Perimeter des Erschliessungsplanes

Gemeinde Herznach

Kanton Aargau


Erschliessungsplan „CHRAIBEL / SONNHALDE“

Teilgebiet OST Parzelle Nr. 333 - 337
gemäss § 17 BauG

Situationsplan 1 : 500

Weitere Bestandteile des Erschliessungsplanes:

- Längenprofil
- Technischer Bericht

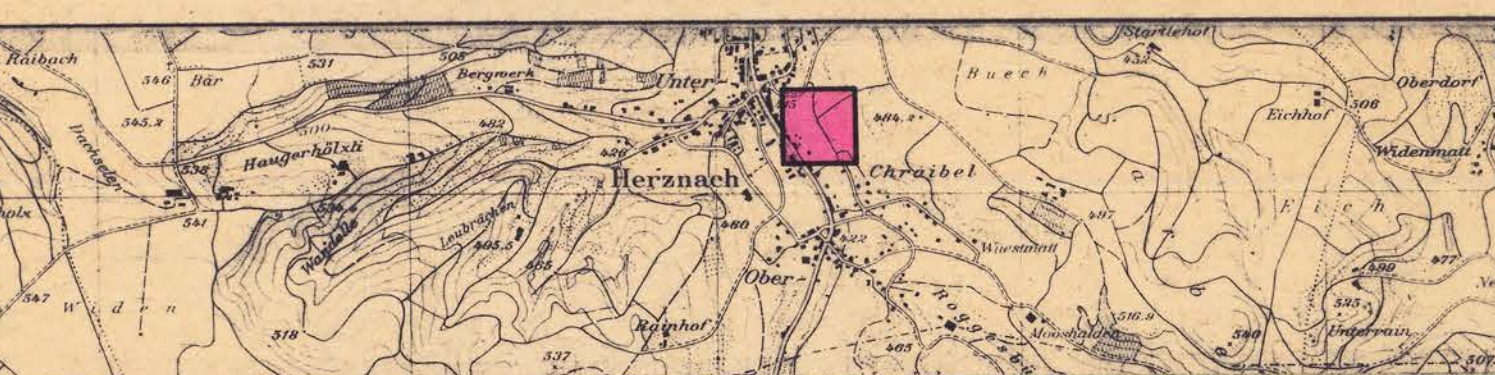

Vorfasser FISCHER & SCHILD AG Ingenieurbüro für Hoch- & Tiefbau Dotzmatstrasse 10 5070 Frick	Datum JAN 98	Entw. [Signature]	Gez. [Signature]	Gepr. [Signature]	Grösse 60 x 105	Plan Nr. 6972 - 1 A
--	-----------------	----------------------	---------------------	----------------------	--------------------	------------------------

Mitwirkungsbericht vom: 16. JUNI 1998
Vorprüfungsbericht vom: - 9. APR. 1998
Öffentliche Auflage vom: 20. APR. 1998 bis: 20. MAI 1998
Beschlissen vom Gemeinderat am: 20. MAI 1998

Der Gemeindeamann: [Signature]
Der Gemeindegemeinder: [Signature]

Genehmigung: Genehmigung durch den Regierungsrat
Aarau, den 8. Juli 1998

Der Staatsschreiber: [Signature]

