

Legende zum Erschliessungsplan

1. Genehmigungsinhalt

	rot	Baulinien
	rot	Baulinien für Kleinbauten
	rot	Strassenlinien (Enteignungsrecht, § 132 BauG)
	rot	Leitungslinien (Enteignungsrecht, § 132 BauG)
	violett	Schmutzwasserleitung PVC ø 250
	orange	Sauberwasserleitung PVC ø 250 / 300
	blau	Wasserleitung NW 125
	grün	Elektro-, TV-Leitung
	violett	Bereich für Fussweg, Breitem. Die genaue Lage wird im Bauprojekt festgelegt (Enteignungsrecht, § 132 BauG)
	hellblau	Sichtzone mit Beobachtungsdistanz B und Knotensichtweite A
	braun	Ein- und Ausfahrtbeschränkungen, Zu- und Wegfahrten nur bei den im Plan bezeichneten Anschlüssen.

2. Orientierungsinhalt

	GR Datum	blau	rechtskräftige Baulinien mit Genehmigungsdatum
	GR Datum	blau	rechtskräftige Strassenlinien mit Genehmigungsdatum
		rot	Baulinien die Gegenstand einer anderen Vorlage sind
			bestehende Strassen / Wege
		karmin	Hochleistungsstrassen HLS
		zinnobor	Hauptverkehrsstrassen HVS
		orange	Verbindungsstrassen VS
		gelb	Sammelstrassen SS
		hellgelb	Erschliessungsstrassen ES
		hellviolett	Gehwege / Fusswege
		lila	Radwege / Radstreifen
		hellgrau	Bushaltestellen, Parkplätze, Verkehrsteiler
		hellgrün	Grünstreifen, bepflanzte Flächen
	W2	schwarz	Zonengrenzen und Zonenbezeichnungen gemäss Zonenplan
		blau	Gewässer
		grün	Wald
			Perimeter des Erschliessungsplanes

Gemeinde Herznach

Kanton Aargau

Erschliessungsplan „Mooshaldenstrasse“


Teilgebiet WEST Parzelle Nr. 508 - 510
gemäss § 17 BauG



Situationsplan 1 : 500

Weitere Bestandteile des Erschliessungsplanes:

- Längsprofile
- Technischer Bericht

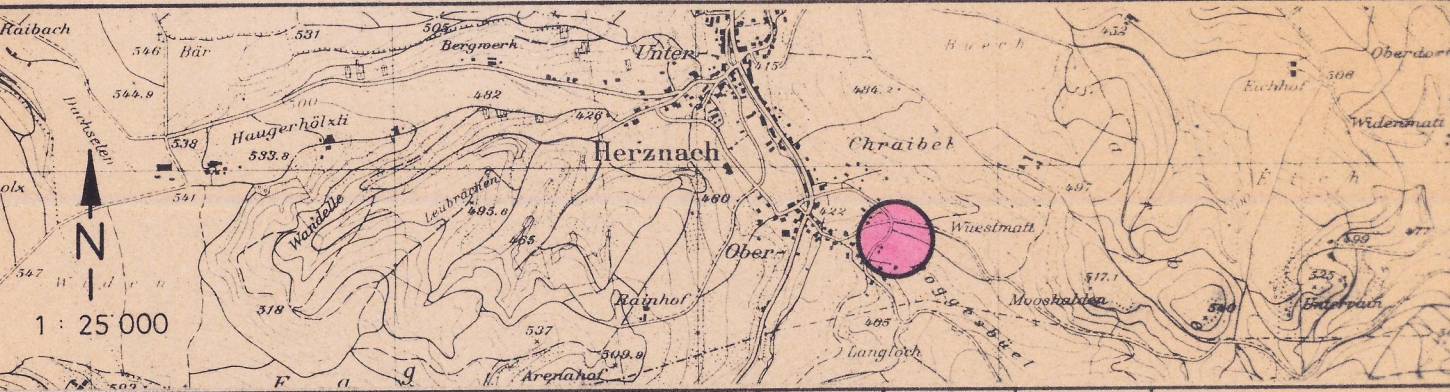

Verfasser FISCHER & SCHILD AG Ingenieurbüro für Hoch- & Tiefbau Dammstrasse 1 5070 Frick	Datum FEB 2000	Entw. N.J.	Gepr. N.J.	Grösse 60/84	Plan Nr. 7028 - 1A
Ersetzt vom	Plan Nr.	Ueberholt durch Plan vom	Nr.		

Mitwirkungsbericht vom: 30.03.00
Vorprüfungsbericht vom: 21.01.00
Öffentliche Auflage vom: 21.02.00 bis: 21.03.00
Beschlissen vom Gemeinderat am: 30.03.00

Der Gemeindevorstand: Der Gemeindevorstand:

Genehmigung: Genehmigung durch den Regierungsrat
Aarau, den 24. Mai 2000

Der Staatsschreiber:

