


Erschliessungsplan „Ribi“

gemäss § 17 BauG

Situationsplan 1:500

Weitere Bestandteile des Erschliessungsplanes:

- Längsprofil Entwässerung
- Längsprofil Strassenerschliessung
- Planungsbericht

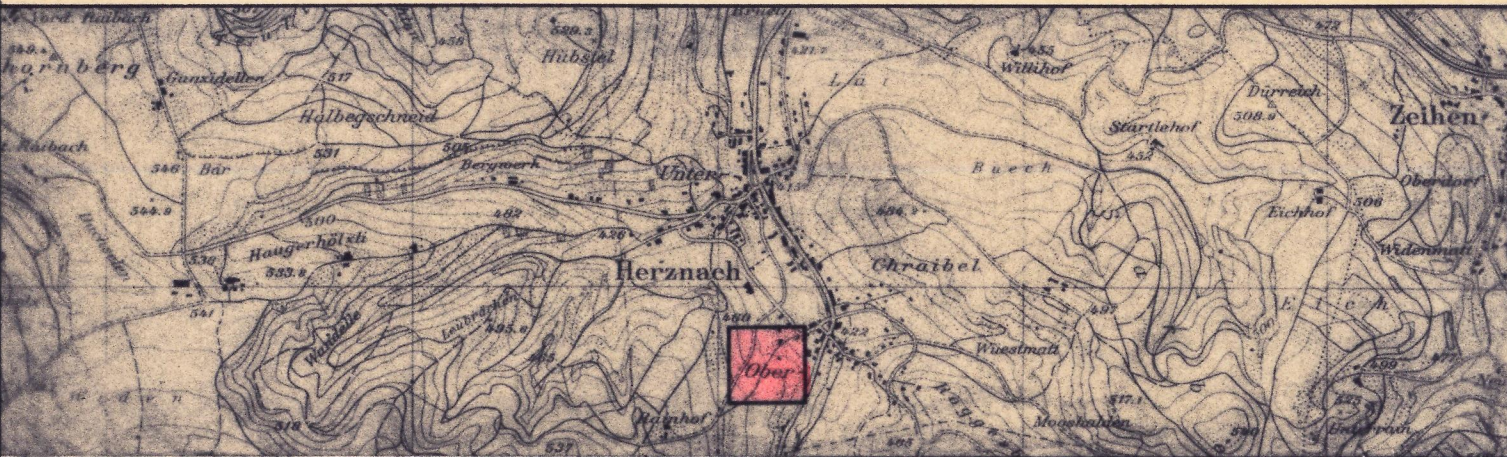

Riner, Suess + Payllier AG Ingenieurbüro Brunnmattstrasse 33 5600 Lenzburg	Datum 15.1.99/30.8.99	Entw. Ersetzt vom	Gez. RDM	Gepr. Nr.	Grösse 30/84	Plan Nr. 4465.1
		Plan Nr.	Überholt durch vom	Plan Nr.		

Mitwirkungsbericht vom: - 2.03.00

Vorprüfungsbericht vom: 20.12.99

Öffentliche Auflage vom: 21.01.00

bis: 21.02.00

Beschlissen vom Gemeinderat am: - 2.03.00

Der Gemeindevorstand:

Der Gemeindevorstand:


Genehmigung durch den Regierungsrat
Aarau, den 7. Juni 2000

Der Staatsschreiber:



Herznach

1:500

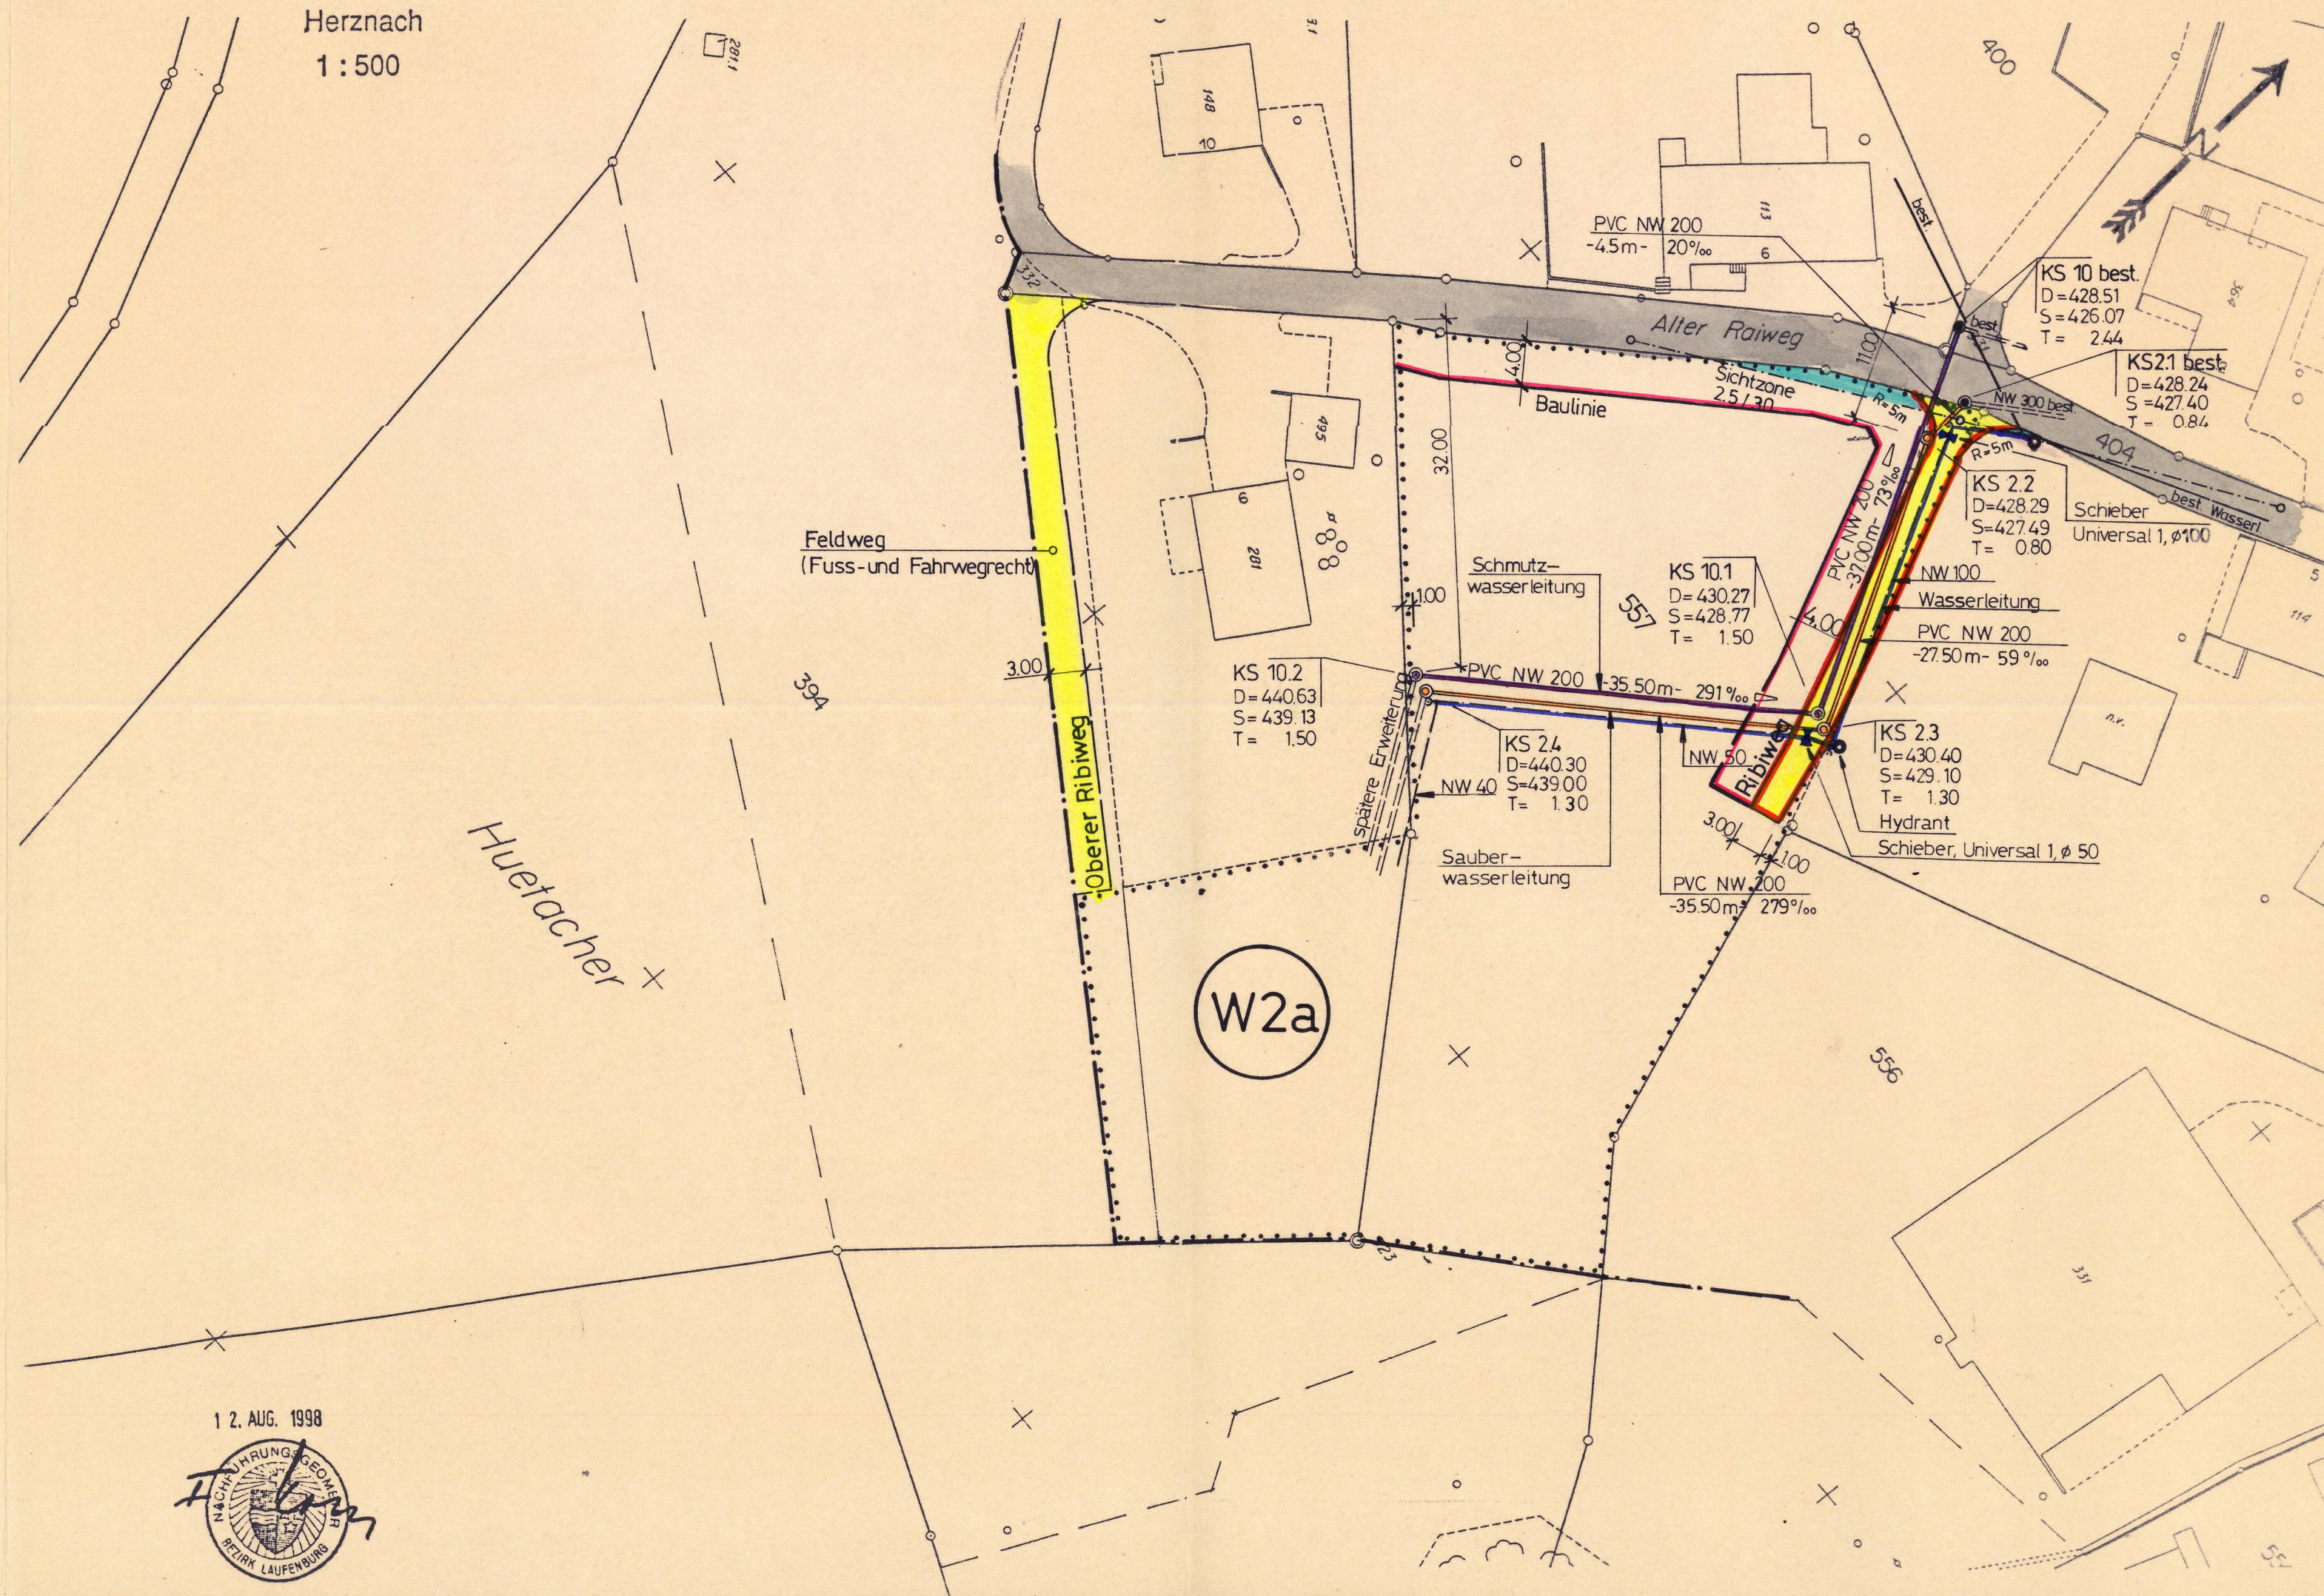

Legende zum Erschliessungsplan

1. Genehmigungsinhalt

	rot	Baulinien
	rot	Baulinien für Kleinbauten (gem. § 18, ABauV)
	rot	Strassenlinien (Enteignungsrecht, § 132 BauG)
	violett	Schmutzwasserleitung ϕ 200
	orange	Sauberwasserleitung ϕ 200
	blau	Wasserleitung ϕ 100
	grün	Elektro-, TV-Leitung
	violett	Bereich für Fussweg, Breite ... m. Die genaue Lage wird im Bauprojekt festgelegt (Enteignungsrecht, § 132 BauG)
	hellblau	Sichtzone mit Beobachtungsdistanz B und Knotensichtweite A
	braun	Ein- und Ausfahrtbeschränkungen. Zu- und Wegfahrten nur bei den im Plan bezeichneten Anschlüssen.

2. Orientierungsinhalt

	GR Datum	blau	rechtskräftige Baulinien mit Genehmigungsdatum
	GR Datum	blau	rechtskräftige Strassenlinien mit Genehmigungsdatum
		rot	Baulinien die Gegenstand einer anderen Vorlage sind
			bestehende Strassen / Wege
		karmin	Hochleistungsstrassen HLS
		zinnoberr	Hauptverkehrsstrassen HVS
		orange	Verbindungsstrassen VS
		gelb	Sammelstrassen SS
		hellgelb	Erschliessungsstrassen ES
		hellviolett	Gehwege / Fusswege
		lila	Radwege / Radstreifen
		hellgrau	Bushaltestellen, Parkplätze, Verkehrsteiler
		hellgrün	Grünstreifen, bepflanzte Flächen
	W 2	schwarz	Zonengrenzen und Zonenbezeichnungen gemäss Zonenplan
		blau	Gewässer
		grün	Wald
			Perimeter des Erschliessungsplanes