 
 
 
 
 
 


1. Genehmigungsinhalt

	rot	Baulinien
	rot	Baulinien für Kleinbauten (gem. § 18, ABauV)
	rot	Strassenlinien (Enteignungsrecht, § 132 BauG)
	violett	<u>Leitungslinien (Enteignungsrecht, § 132 BauG)</u>
	violett	Schmutzwasserleitung  250
	orange	Sauberwasserleitung  250
	blau	Wasserleitung NW 125
	grün	Elektro-, TV-Leitung
	violett	Bereich für Fussweg, Breitem. Die genaue Lage wird im Bauprojekt festgelegt (Enteignungsrecht, § 132 BauG)
(B/A von 2,5/30)		
	hellblau	Sichtzone mit Beobachtungsdistanz B und Knotensichtweite A
	braun	Ein- und Ausfahrtbeschränkungen. Zu- und Wegfahrten nur bei den im Plan bezeichneten Anschlüssen.

2. Orientierungsinhalt

	blau	rechtskräftige Baulinien mit Genehmigungsdatum
	blau	rechtskräftige Strassenlinien mit Genehmigungsdatum
	rot	Baulinien die Gegenstand einer anderen Vorlage sind
		bestehende Strassen / Wege
	karmin	Hochleistungsstrassen HLS
	zinnober	Hauptverkehrsstrassen HVS
	orange	Verbindungsstrassen VS
	gelb	Sammelstrassen SS
	hellgelb	Erschliessungsstrassen ES
	hellviolett	Gehwege / Fusswege
	lila	Radwege / Radstreifen
	hellgrau	Bushaltestellen, Parkplätze, Verkehrsteiler
	hellgrün	Grünstreifen, bepflanzte Flächen
	schwarz	Zonengrenzen und Zonenbezeichnungen gemäss Zonenplan
	blau	Gewässer
	grün	Wald
		Perimeter des Erschliessungsplanes

Gemeinde Herznach

Kanton Aargau

Erschliessungsplan Parzelle Nr. 25, 27 und 44
Alte Landstrasse - Türle

gemäss § 17 BauG




Situationsplan 1 : 500

Weitere Bestandteile des Erschliessungsplanes :

Längenprofile 1 : 500/50

Technischer Bericht

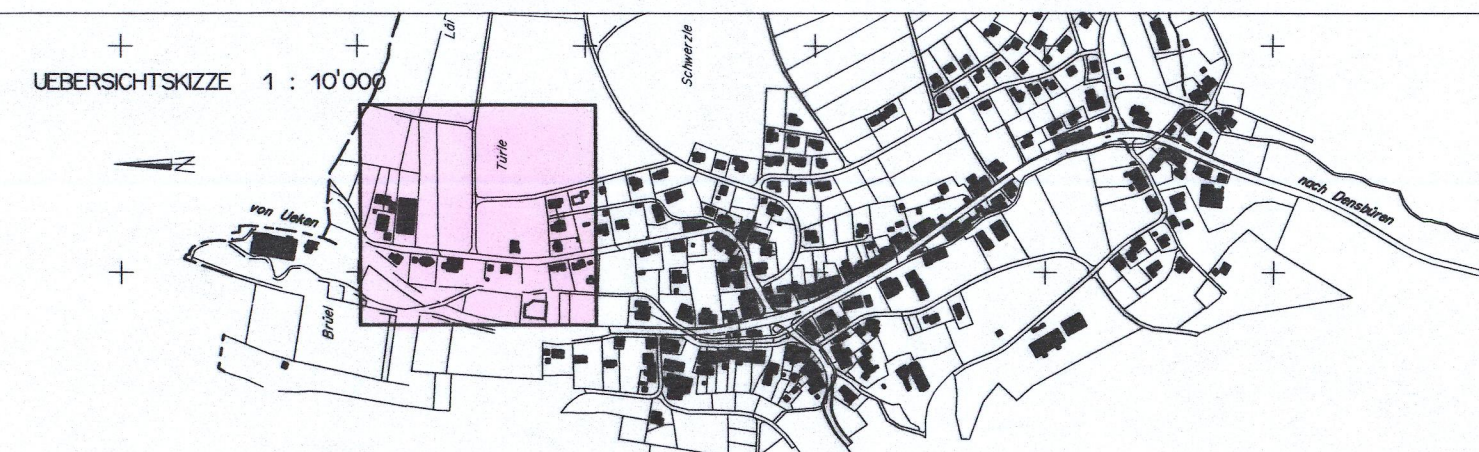

Projektverfasser: Fischer + Schild AG Ingenieurbüro für Hoch- und Tiefbau Dammstrasse 1 5070 Frick	Datum	Entw.	Gez.	Gepr.	Grösse	Plan Nr. 7086 -1A
	JAN. 2001		<i>df</i>		60x84	
	Ersetzt vom	Plan Nr.	Ueberholt durch Plan Nr.			

Mitwirkungsbericht vom : 3 1. 05. 01

Vorprüfungsbericht vom : 12.04.01

Oeffentliche Auflage vom : 27.04.01 bis : 28.05.01

Beschlossen vom Gemeinderat am 31.05.01

Der Gemeindeammann :

Der Gemeindeschreiber :

Genehmigung : Genehmigung durch den Regierungsrat
Aarau, den 26. September 2001

Der Staatsschreiber:

