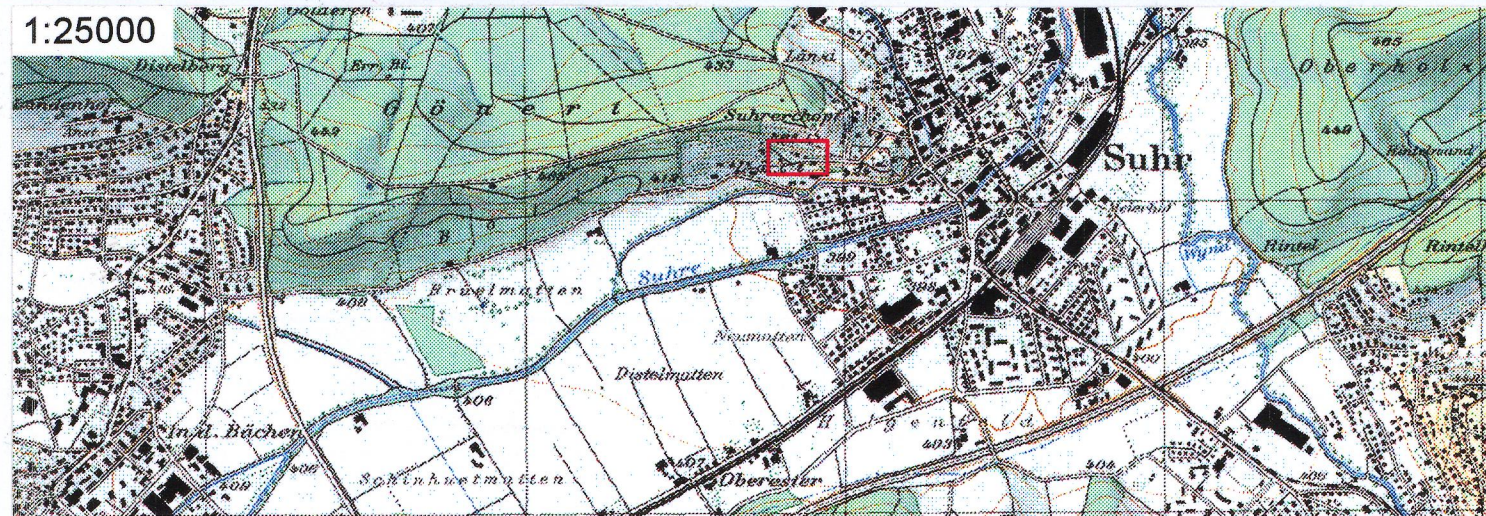


Erschliessungsplan Parz. 890+1124 (Waldbaulinienplan)

gemäss Art.17 BauG

Situationsplan 1:500

Vermessungs- und Ingenieurbüro
Büchsenmattstrasse 43
4000 Aarau
Tel. 042 822 31 42/87
Fax: 042 822 32 53 / 55

Datum: 17. Jan. 1998	Entwurf: Ky Aug. 97	Gezeichnet: CPlan / Sch	Geprüft: We / Jan. 98	Grösse: 30 / 84	Plan Nr.: 5034.206.10
Erstellt Plan:			Überholt durch Plan:		

Mitwirkungsbericht vom:

Vorprüfungsbericht vom: 6. Jan. 1998

Öffentliche Auflage vom: 2. Feb. 1998 bis: 3. März 1998

Beschlissen vom Gemeinderat am: 7. März 1998

Der Gemeindegamman:

Der Gemeindegamman:

Genehmigung durch den Regierungsrat
Aarau, den 10. Juni 1998

Der Staatsschreiber:



Legende Erschliessungsplan

1. Genehmigungsinhalt

Es werden folgende farbig angelegten Elemente genehmigt

rot Waldbaulinie

2. Orientierungsinhalt

dunkelgrau Bestehende Strassen / Wege

schwarz Zonengrenzen und Zonenbezeichnungen gemäss Zonenplan

dunkelgrün Waldgrenzen nach Art. 5 Forstverordnung