

Erschliessungsplan "Areal REMS AG"

Kanton Aargau
Departement
Bau, Verkehr und Umwelt
Abteilung Raumentwicklung



gemäss § 17 BauG

Situationsplan 1 : 500

EINGANG BV

04. März 2010

An:

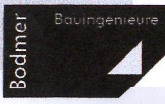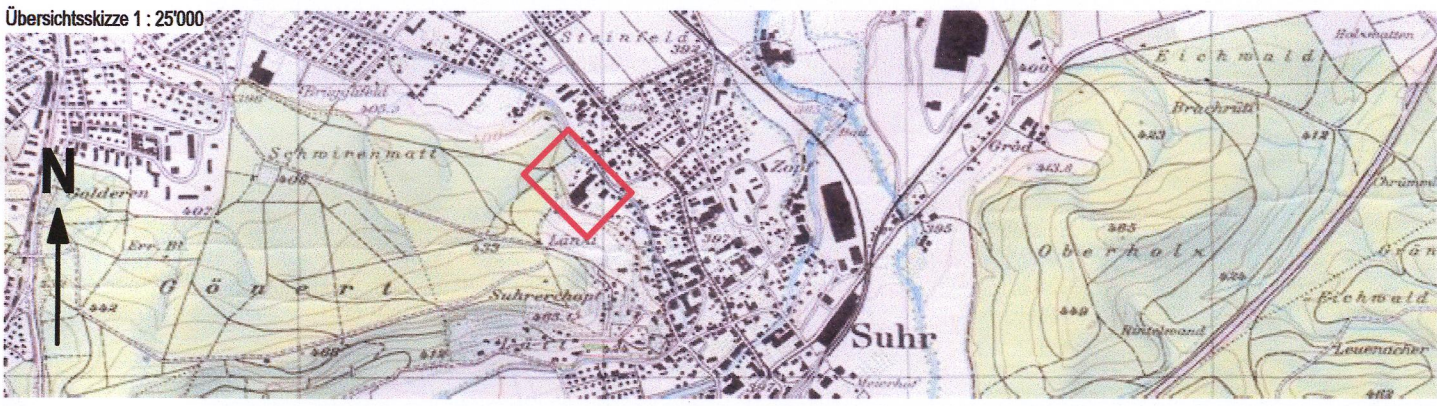


Kurt Bodmer AG
Ingenieurbüro für Hoch- und Tiefbau
Tellsstrasse 114
5001 Aarau
Tel 062 838 21 80 Fax 062 838 21 81

Datum	Projekt	Format	Plan Nr.
22. Oktober 2009	Bo	60/60	
Gezeichnet	Geprüft	Freigegeben	
Wo./tg			0826 / 04

Mitwirkungsbericht vom: 08. März 2010
Vorprüfungsbericht vom: 24.9. Dezember 2009
Öffentliche Auflage vom: 19. Januar 2010 bis: 17. Februar 2010
Beschlissen vom Gemeinderat am: 01. März 2010

Der Vizegemeindevorstand:
Barbara Gloor Estermann

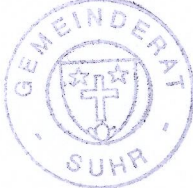

Der Gemeindevorstand:
Hans Huber

Genehmigung: Genehmigung durch den Regierungsrat
Aarau, den 26. Mai 2010

Der Staatsschreiber:

Legende zum Erschliessungsplan

1. Genehmigungsinhalt

rot	Strassenlinien (Enteignungsrecht, § 132 BauG)
hellblau	Sichtzone mit Beobachtungsdistanz B und Knotensichtweite A In der Sichtzone muss ein sichtfreier Raum zwischen der Höhe von 80 cm und 3 m gewährleistet sein

2. Orientierungsinhalt

grau	bestehende Strassen / Wege
hellgelb	Erschliessungsstrassen ES
hellgrün	Wald
rot	Nicht zu genehmigende Strassenlinien
schwarz	Zonengrenzen mit Zonenbezeichnungen
grau	Perimeter des Erschliessungsplans

