


gemäss Paragraph 21 BauG

Situation 1:500

Weitere Bestandteile:

Genehmigung durch den Regierungsrat
mit Änderungen / Auflagen
Aarau, den 22. September 1999

Der Staatsschreiber

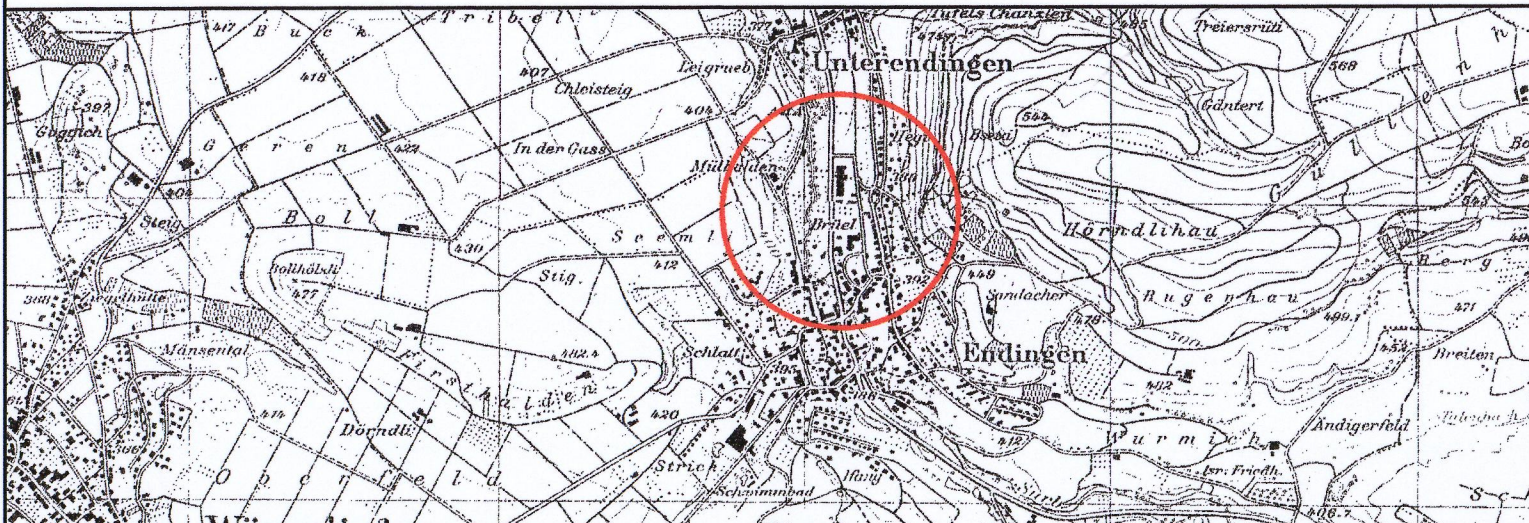

Verfasser:	Datum:	Größe:	Plan-Nr.:
Planungsbüro Gebr. Senn	Juli 1999	60x126	24/62.1
5415 Obersiggenthal			
Tel. 056 / 282 31 53	Entwurf:	Geprüft:	Ersetzt Plan-Nr.:
	Co	Co	Mai 1999

Mitwirkungsbericht vom:	26. 7. 1999	
Vorprüfungsbericht vom:	16. 6. 1999	
Öffentliche Auflage vom:	21. 6. 1999	bis: 20. 7. 1999
Beschlossen von Gemeinderat am:	26. 7. 1999	

Der Gemeindevorstand:  Der Gemeindevorsteher: 

Genetingsvermerk:

① Änderungen / Auflagen gemäss
Beschluss des Regierungsrates

- 1 Die Schallschutzbaulinie auf Parzelle Nr. 445 ab hinterkant Gehweg beträgt 0.50 m.

Legende zum Gestaltungsplan

1. Genehmigungsinhalt

- [illegible]

2. Orientierungsinhalt

- | | | |
|--|---------------------|--|
|  | grau | bestehende Strassen / Wege |
|  | gelb | Quartiersammelstrasse SS |
|  | hellgelb | Quartierschliessungsstrasse ES |
|  | violett | Gehwege / Fusswege |
|  | schwarz | Zonengrenzen und Zonenbezeichnungen gemäss Zonenplan |
| | schwarz gestrichelt | Perimeter Spezialbauvorschriften Ortsbildschutz |
|  | blau | Gewässer |

