

18. Jan. 2011

Kanton Aargau
Departement
Bau, Verkehr und Umwelt
Abteilung Raumentwicklung**Bauzonen- und Kulturlandplan**

gemäss § 15 BauG

Teiländerung Brüschoholz

im vereinfachten Verfahren gemäss § 25 Abs.3b) BauG

M. 1:1'000

Übersichtsplan M. 1:25'000



Vorprüfungsbericht: 19. Oktober 2010

Beschluss Gemeinderat: 8. November 2010

Der Gemeindeammann:

Der Gemeindeschreiber:

Genehmigung:

Genehmigung durch den Regierungsrat
Aarau, den 2. März 2011


Der Staatsschreiber:

ÄNDERUNG Nr. 4
zum Zonenplan vom 15.5.02
(KLP)**Genehmigungsinhalt (geänderter Bauzonen- und Kulturlandplan)**

Teil Bauzonenplan



Wohnzone WH

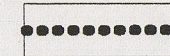


Neue Baugebietsgrenze

Informationsinhalt (rechtskräftiger Bauzonen- und Kulturlandplan)

Wohnzone WH




Landwirtschaftszone

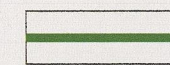


Waldgrenzen



Wald

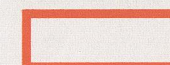


Änderungen

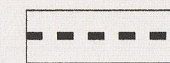

Baugebietsgrenze

Rechtskräftiger Bauzonen- und Kulturlandplan vom: 15. Mai 2002 / 26. März 2008

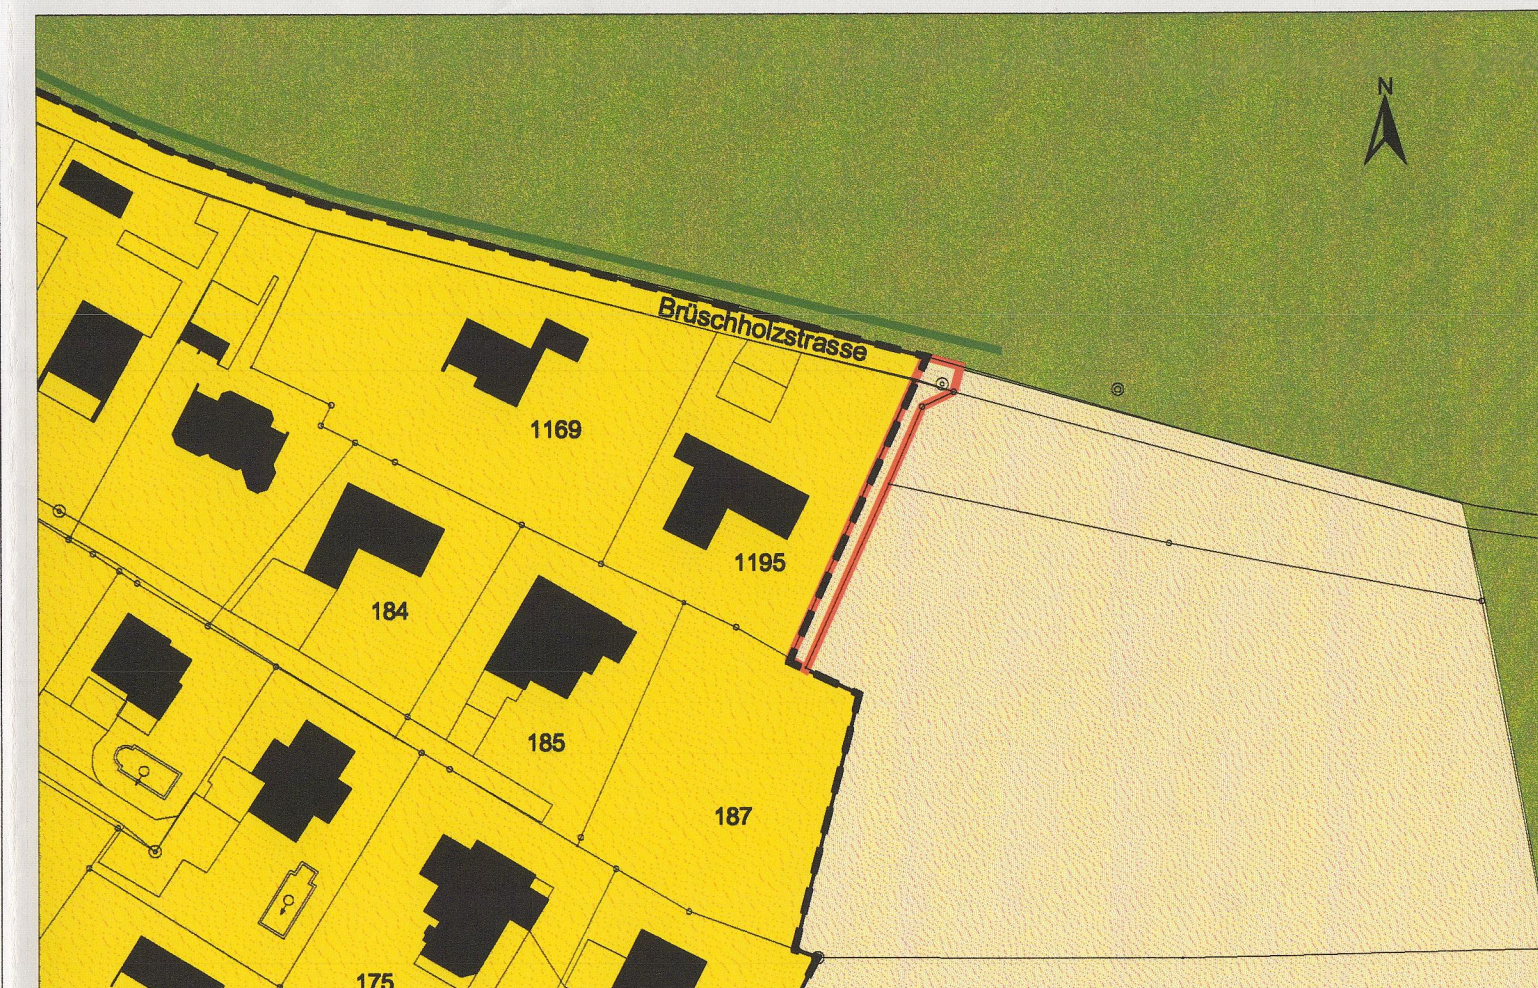**Geänderter Bauzonen- und Kulturlandplan**