

Gemeinde Suhr



Kanton Aargau

Erschliessungsplan "Kyburgweg Ost"

Kanton Aargau
Departement
Bau, Verkehr und Umwelt
Abteilung Raumentwicklung

gemäss § 17 BauG

Situationsplan 1 : 500

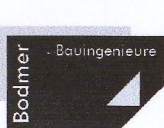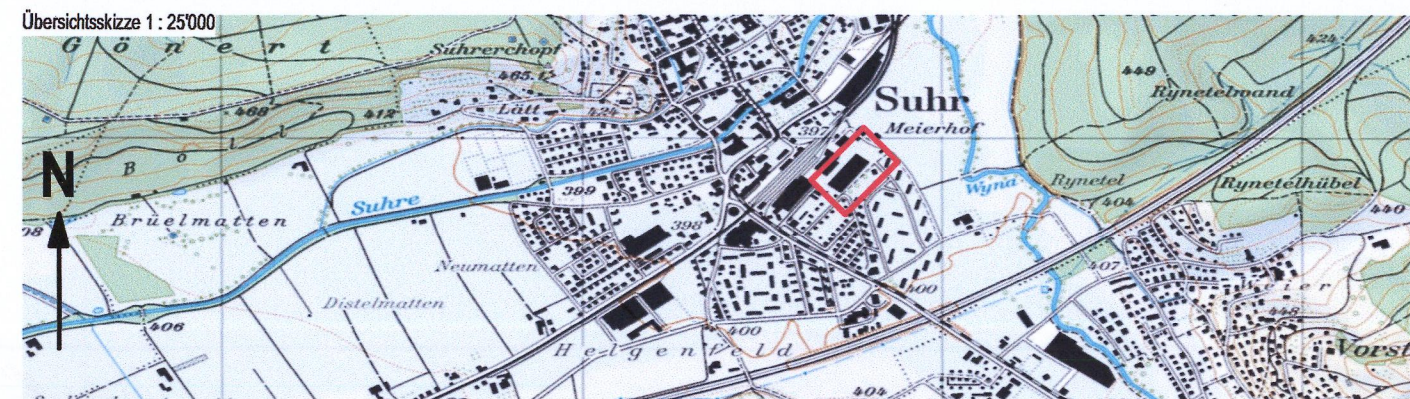

Kurt Bodmer AG

Ingenieurbüro für Hoch- und Tiefbau
Tellstrasse 114 5001 Aarau
Tel 062 838 21 80 Fax 062 838 21 81

Datum	Projekt	Format	Plan Nr.
16. Dezember 2009	Bo	30/89	
Gezeichnet	Geprüft	Freigegeben	
js/jw	Bo	Bo	0761.1/01

Mitwirkungsbericht vom: 08. März 2010
Vorprüfungsbericht vom: 21. Dezember 2009
Öffentliche Auflage vom: 19. Januar 2010 bis: 17. Februar 2010
Beschlissen vom Gemeinderat am: 01. März 2010

Der Gemeindeamann:
Beat RütschiDer Gemeindegemeinderat:
Hans HuberGenehmigung: Genehmigung durch den Regierungsrat
Aarau, den 19. Mai 2010

Der Staatsschreiber:

Legende zum Erschliessungsplan

1. Genehmigungsinhalt

rot	Baulinien
rot	Strassenlinien (Enteignungsrecht, § 132 BauG)
hellblau	Sichtzone mit Beobachtungsdistanz B und Knotensichtweite A In der Sichtzone muss ein sichtfreier Raum zwischen der Höhe von 80 cm und 3 m gewährleistet sein
grau/schwarz	Erschliessung gewerbliche Nutzung Parzelle 2776 von Hinterer Bahnhofstrasse

2. Orientierungsinhalt

grau	bestehende Strassen / Wege
hellgelb	Erschliessungsstrassen ES
violett	Gehweg
violett	Fussweg (als Dienstbarkeit im Grundbuch eingetragen)
schwarz	Zonengrenzen mit Zonenbezeichnungen
grau	Perimeter des Erschliessungsplans

