


# Nutzungsplan - Bauzonen- und Kulturlandplan (Änderungen) "Honert"

gemäß § 15 BauG

Situation 1:2'500

weitere Bestandteile der Nutzungsplanänderung:  
- Bau- und Nutzungsordnung (Änderung)

Auflageexemplar

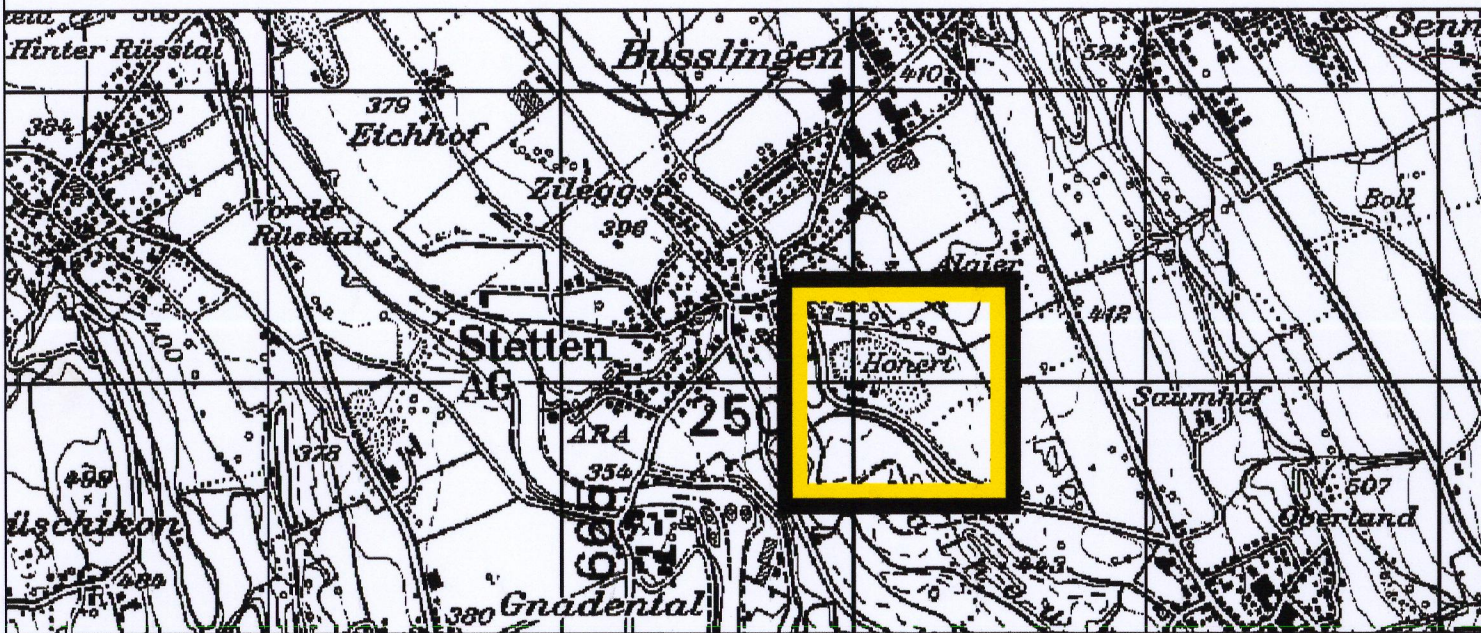Kanton Aargau  
Departement  
Bau, Verkehr und Umwelt  
Abteilung Raumentwicklung

|                                                             |   |                                           |            |                   |               |
|-------------------------------------------------------------|---|-------------------------------------------|------------|-------------------|---------------|
| KOHLI PARTNER KOMMUNALPLAN AG<br>Gewerbering 12 5610 Wohlen | Telefon 056 621 93 91<br>Telefax 056 621 05 20<br>E-Mail info@kohli-partner.ch<br>Internet www.kohli-partner.ch | Datum<br>07.12.11<br>30.03.12<br>13.07.12 | Gez.<br>fb | Format<br>30 x 84 | Plan Nr.<br>1 |
|-------------------------------------------------------------|---|-------------------------------------------|------------|-------------------|---------------|

Mitwirkungsbericht vom: 26. Juli 2012

Vorprüfungsbericht vom: 17. Juli 2012

Öffentliche Auflage vom: 20. August 2012 bis 18. September 2012

Beschlossen von der Gemeindeversammlung am: 19. Juni 2013

Die Gemeindeammann:

Kurt Diem

Genehmigungsvermerk:

Genehmigung durch den Regierungsrat  
Aarau, den 18. September 2013

Der Gemeindegemeinder:

Emil Wehle

Der Staatsschreiber:

## Bauzonenplan

### Genehmigungsinhalt

GK Gewerbezone Kieswerk GK (Spezialzone Art. 15 RPG)

### Orientierungsinhalt

..... Baugebietsgrenze

**Nutzungszone:**

- W2a Wohnzone 2a
- W2b Wohnzone 2b
- G Gewerbezone
- S Sondernutzungsplanpflicht (SNP noch zu erstellen)
- OeBA Zone für öffentliche Bauten und Anlagen

## Kulturlandplan

### Genehmigungsinhalt

**Nutzungszone:**

- Spezialzone Materialaufbereitung (Spezialzone Art. 18 RPG)
- L Landwirtschaftszone
- GZ Grünzone (Spezialzone Art. 18 RPG)

**Schutzzone:**

- Magerwiese

**Überlagerte Schutzzone:**

- LS Landschaftsschutzzone

### Orientierungsinhalt

Wald

..... Gemeindegrenzen

**Nutzungszone:**

- L Landwirtschaftszone
- Spezialzone "Honert" Lagerfläche / Rekultivierungsgebiet

**Schutzzone:**

- Magerwiesen

**Überlagerte Schutzzone:**


- LS Landschaftsschutzzone

**Schutzobjekte:**

- 3.8.3 Hecken, Feldgehölze, Ufergehölze
- 4.2.4 Naturobjekte
- Kulturobjekte

## Informationsinhalt

rechtskräftiger Bauzonenplan von der Gemeindeversammlung beschlossen am 28. September 2005 und rechtskräftiger Kulturlandplan von der Gemeindeversammlung beschlossen am 20. Juni 1997

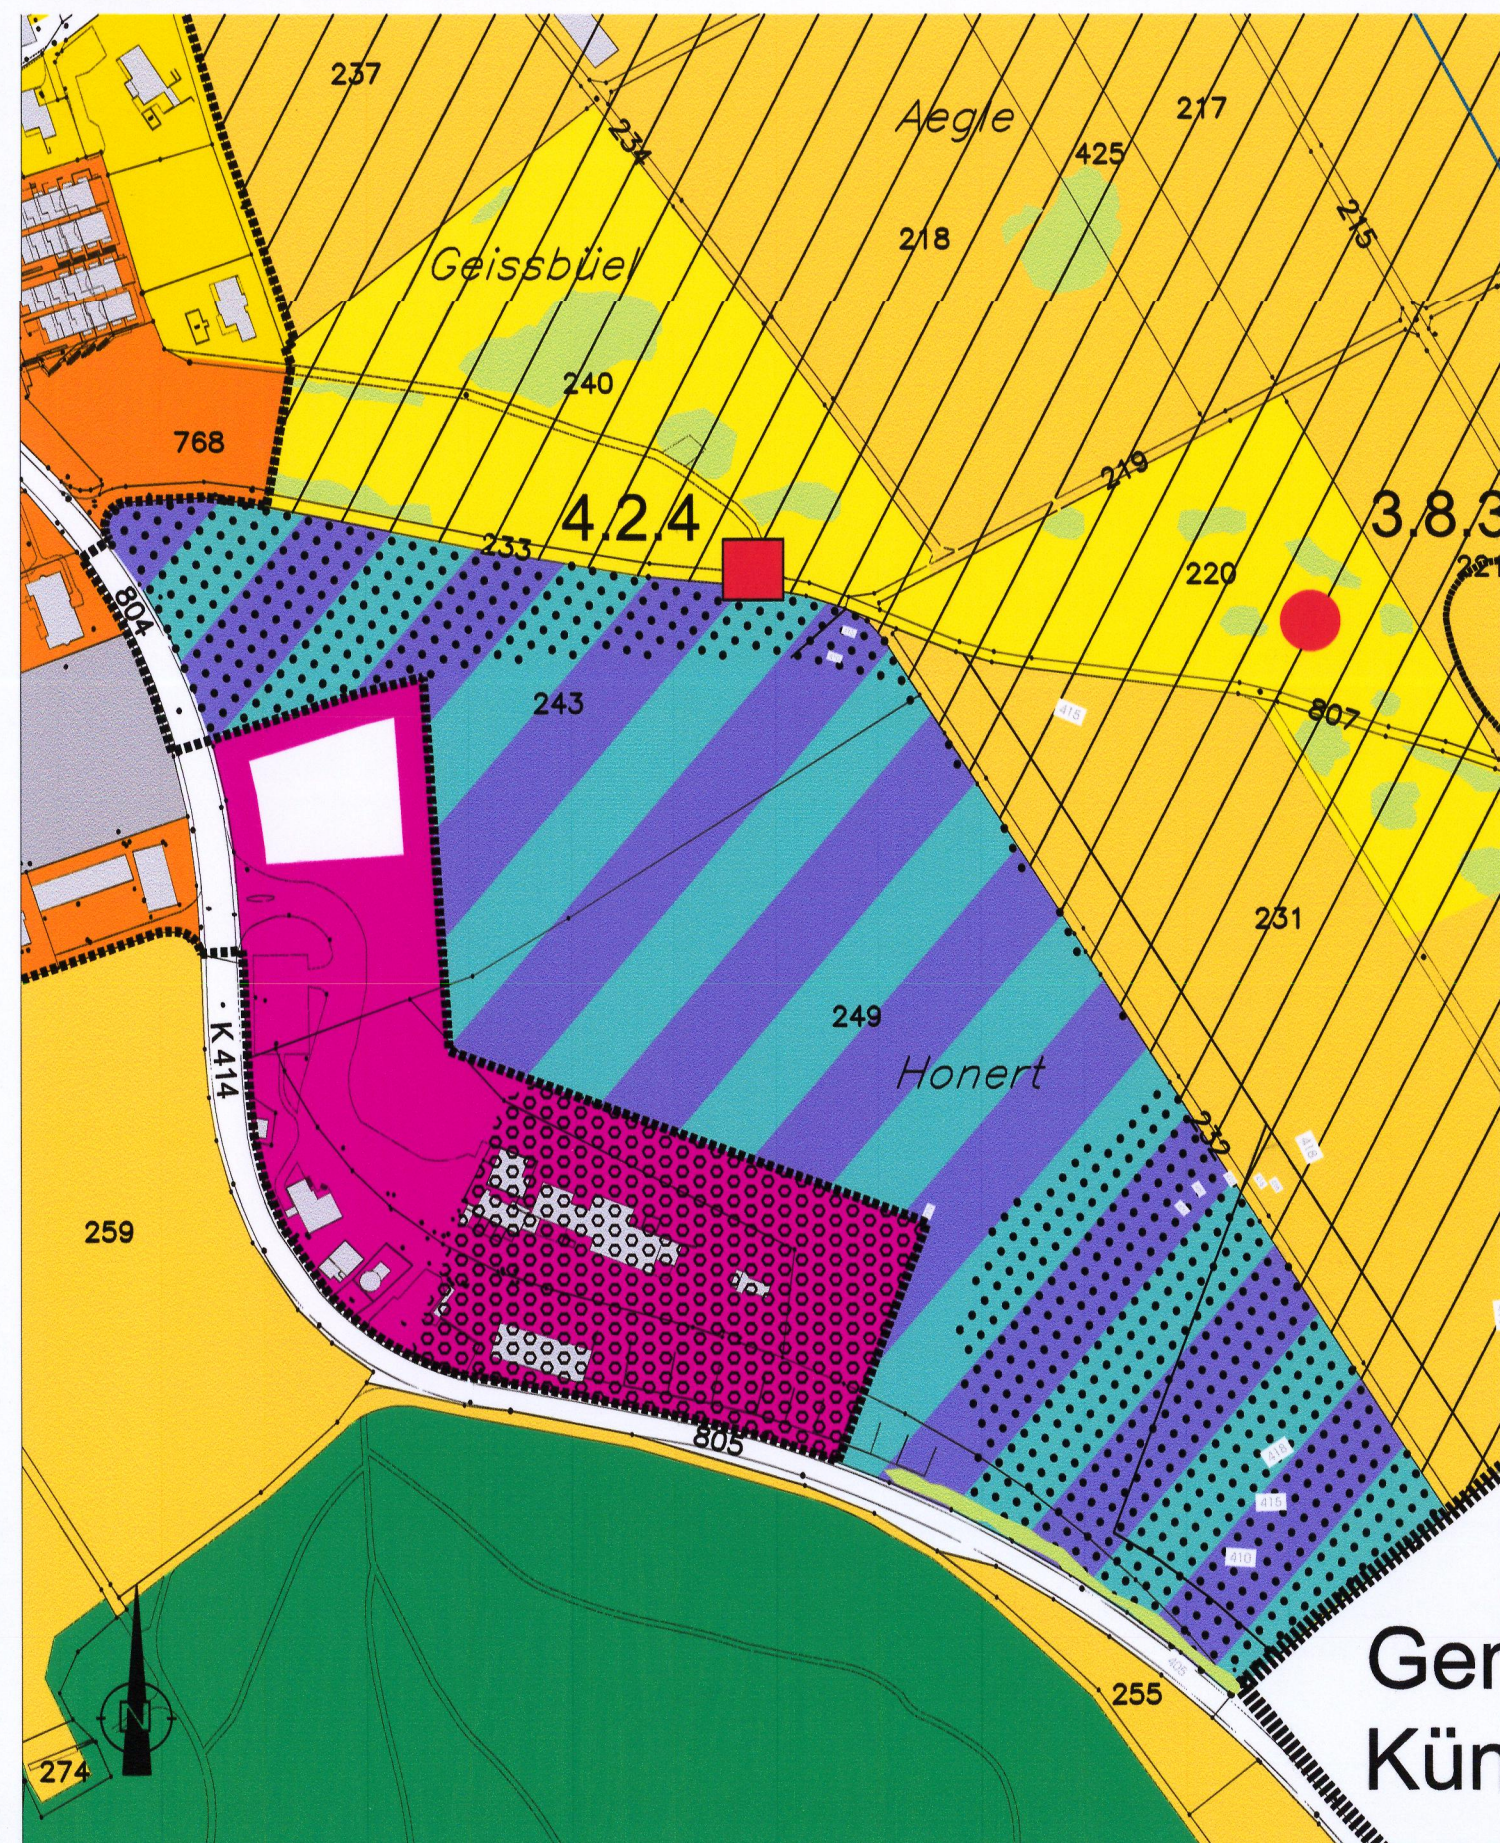

## Genehmigungsinhalt

geänderter Bauzonen- und Kulturlandplan

