


gemäss §17 BauG

Genehmigung durch das Departement
Bau, Verkehr und Umwelt
Aarau, den 3. August 2018

Situation 1:200

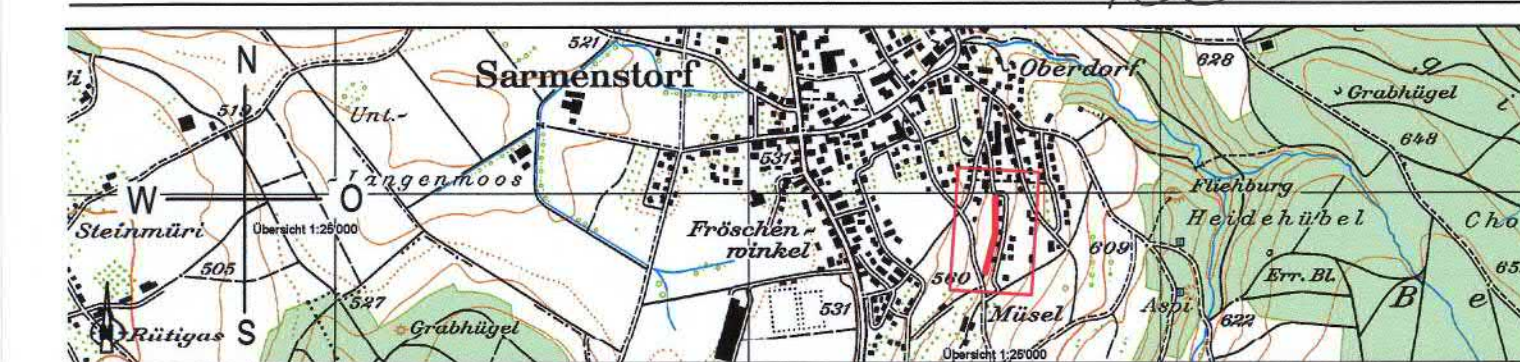

Abschliessenderbericht vom: 30.08.2017
Mitwirkungsverfahren/
Öffentliche Auflage vom 18.11.2017 bis 18.12.2017

Vom Gemeinderat beschlossen am: 16.04.2018

Der Vorsitzmann:  M. Baum

Die Gemeindefschreiberin:  N. Baum

Projektnummer: 4076R7100
 Plannummer: 001
 Format: 60 x 180
 EDW-Prod: -911c_Plaene001_Erbausschleissplan.dwg
 Plotter: -



 INGENIEUR PLANER GEOMETRIE

Alt	Erstellung	Änderung 2	Änderung 3
gezeichnet:	RILLWAS 04.05.2018		8420 Bremgartner
geprüft:	BHJ		Zugestimmt T 058 580 95 F 058 580 95
freigegeben:	Fab		www.ortner.at brennergarten@ortner.at

Bearbeitung der letzten Änderung: -


Legende

1. Genehmigungsinhalt

- | | |
|---|---|
|  | Perimeter des Erschliessungsplanes und der Sondernutzungsvorschriften |
|  | Weg- und Strassenlinien kombiniert (Enteignungsrecht gem. §132 BauG) |
|  | Baulinie |
|  | Neue Erschliessungsstrassen (Enteignungsrecht gem. §132 BauG) |
|  | Sichtzone mit Beobachtungsdistanz B und Knotenbreite A |
|  | Bankett, befahrbar (Breite: 60cm) |
|  | Ausweichstellen (Breite: 1m) } (Enteignungsrecht gem. §132 BauG) |
|  | Korridor für Werkleitungen (Enteignungsrecht gem. §132 BauG) |

* Ausweichstelle und Bankett
Die Flächen der Ausweichstelle und des Bankettes sind jederzeit von jeglichen Bauten und Gegenständen wie Außenmöblierung (Container, Kehrtrübsäcken, Spielgeräten), Bepflanzungen und jeglicher Art von Fahrzeugen freizuhalten.

2. Orientierungsinhalt

 - | | |
|---|---|
|  | Bestehende Strassen / Wege |
|  | Bestehende Gebäude |
|  | Zonengrenze und Zonenbezeichnung gemäss Zonenplan |
|  | Bestehende Parkplätze |

