

Legende zum Erschliessungsplan

1. Genehmigungsinhalt

	rot	Baulinien
	rot	Baulinien für Kleinbauten (gem § 18, ABauV)
	rot	Strassenlinien (Enteignungsrecht, § 132 BauG)
	rot	Leitungslinien (Enteignungsrecht, § 132 BauG)
	violett	Schmutzwasserleitung ø 250
	orange	Sauberwasserleitung ø 250
	blau	Wasserleitung NW 125
	grün	Elektro- TV-Leitung
	violett	Bereich für Fussweg, Breitem. Die genaue Lage wird im Bauprojekt festgelegt (Enteignungsrecht, § 132 BauG)
	B/A	hellblau Sichtzone mit Beobachtungsdistanz B und Knotensichtweite A
	braun	Ein- und Ausfahrtbeschränkungen Zu- und Wegfahrten nur bei den im Plan bezeichneten Anschlüssen.

2. Orientierungsinhalt

	GR Datum	blau	rechtskräftige Baulinien mit Genehmigungsdatum
	GR Datum	blau	rechtskräftige Strassenlinien mit Genehmigungsdatum
		rot	Baulinien die Gegenstand einer anderen Vorlage sind
			bestehende Strassen / Wege
		karmin	Hochleistungsstrassen HLS
		zinnoberr	Hauptverkehrsstrassen HVS
		orange	Verbindungsstrassen VS
		gelb	Sammelstrassen SS
		hellgelb	Erschliessungsstrassen ES
		hellviolett	Gehwege / Fusswege
		lila	Radwege / Radstreifen
		hellgrau	Bushaltestellen, Parkplätze, Verkehrsteiler
		hellgrün	Grünstreifen, bepflanzte Flächen
	W 2	schwarz	Zonengrenzen und Zonenbezeichnungen gemäss Zonenplan
		blau	Gewässer
		grün	Wald
		schwarz	Perimeter des Erschliessungsplanes
		grün	Gebiet mit Erschliessungsplanpflicht

Gemeinde Oberhof

Kanton Aargau


Erschliessungsplan „M ö s l i“

gemäss § 17 BauG

Situationsplan 1 : 500

Weitere Bestandteile des Erschliessungsplanes:

- Längenprofil
- Technischer Bericht

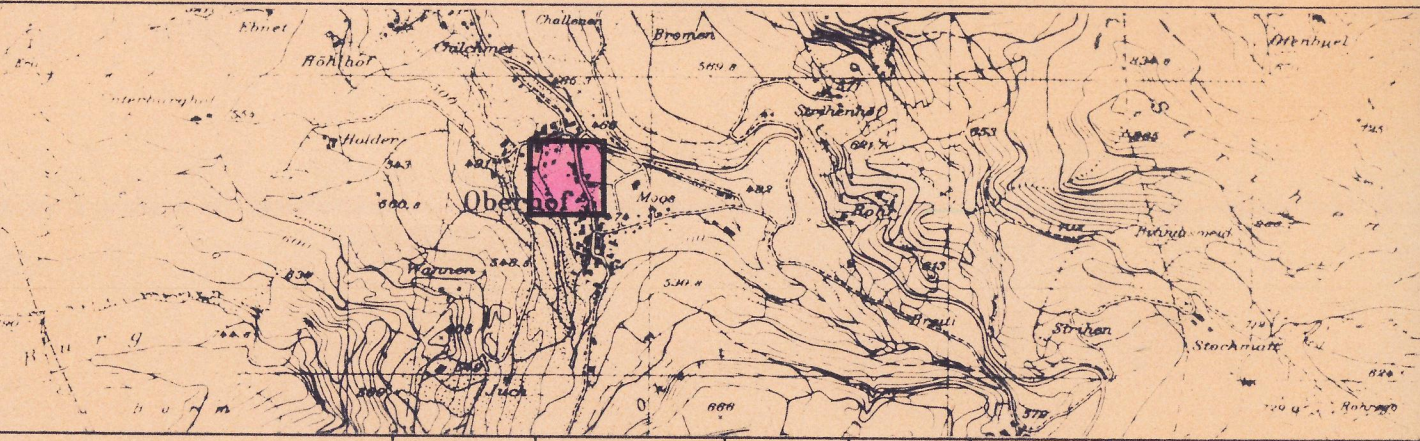

Verfasser FISCHER & SCHILD AG Ingenieurbüro für Hoch- & Tiefbau Dotzermattstrasse 10 5070 Frick	Datum Juni 99	Entw. N.J.	Gez. N.J.	Gepr.	Grösse 60/84	Plan Nr. 6961/1 A
	Ersetzt vom	Plan Nr.	Überholt durch Plan vom	Nr.		

Mitwirkungsbericht vom: Oktober 1999
Vorprüfungsbericht vom: 22. September 1999
Öffentliche Auflage vom: 29. Oktober 1999 bis: 29. November 1999
Beschlissen vom Gemeinderat am: 20. Dezember 1999

Der Gemeindeamann: Der Gemeindegemeinderat:

Genehmigung: Genehmigung durch den Regierungsrat
Aarau, den 15. März 2000

Der Staatsschreiber:

Höhen angeschlossen an
PP 55 mit H= 466,842 m.ü.M.

