


Erschliessungsplan "Hasli"
gemäss § 16 BauG

Situationsplan 1:500

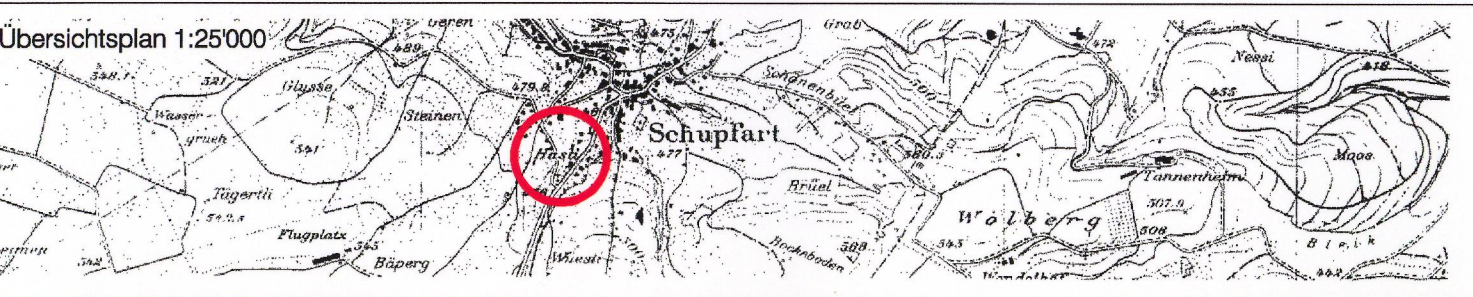

Mitwirkungsaufgabe vom 26. April 1999 bis 25. Mai 1999
Vorprüfungsbericht vom 16. April 1999
Öffentliche Auflage vom 26. April 1999 bis 25. Mai 1999
Beschlissen vom Gemeinderat am 21. Juni 1999
NAMENS DES GEMEINDERATES
Gemeindeamann I. Mathis
Gemeindeschreiber HP. Keller

Genehmigt vom Regierungsrat am
Genehmigung durch den Regierungsrat Aarau, den 24. November 1999
Der Staatschreiber:

Projekt: Name Datum Kontrolle
Gezeichnet: VO HK 12.04.1999 12.04.1999
Plan Nr. 27.02.020
Format: 45 / 105
PARTNER Marktplatz 6 5080 Laufenburg

- GENEHMIGUNGSINHALT
- rot Strassenlinien (Enzeignungsrecht, § 132 BauG)
 - rot Werkleitungslinien (Enteignungsrecht, § 132 BauG)
 - rot Wegkreuz neuer Standort
 - grau gestrichelt Baufeld für zukünftige Detailprojektierung der Erschliessungsanlagen nach Massgabe der Baulandumlegung
 - hellblau Sichtzone mit Beobachtungsdistanz und Knotensichtweite

- ORIENTIERUNGSINHALT
- blau Werkleitungslinien bestehend
 - grau gestrichelt Strassen, Wege und Parkplätze bestehend
 - hellgelb Erschliessungsstrassen neu
 - hellviolett Fusswege
 - W2 schwarz Zonierung gemäss Bauzonenplan
 - schwarz Zonengrenzen gemäss Bauzonenplan
 - blau Beleuchtungskandelaber bestehend
 - rot Beleuchtungskandelaber neu
 - blau Hydranten bestehend
 - rot Hydranten neu
 - blau Wegkreuz bisheriger Standort
 - braun Ein- und Ausfahrtsbeschränkung; bestehende Zu- und Wegfahrten bleiben für die bisherige Nutzung

Mit der Genehmigung dieses Planes wird für die im öffentlichen Interesse stehenden Werke das Enteignungsrecht erteilt (§ 132 Abs. 1 BauG)

