

Gemeinde Tägerig

Kanton Aargau

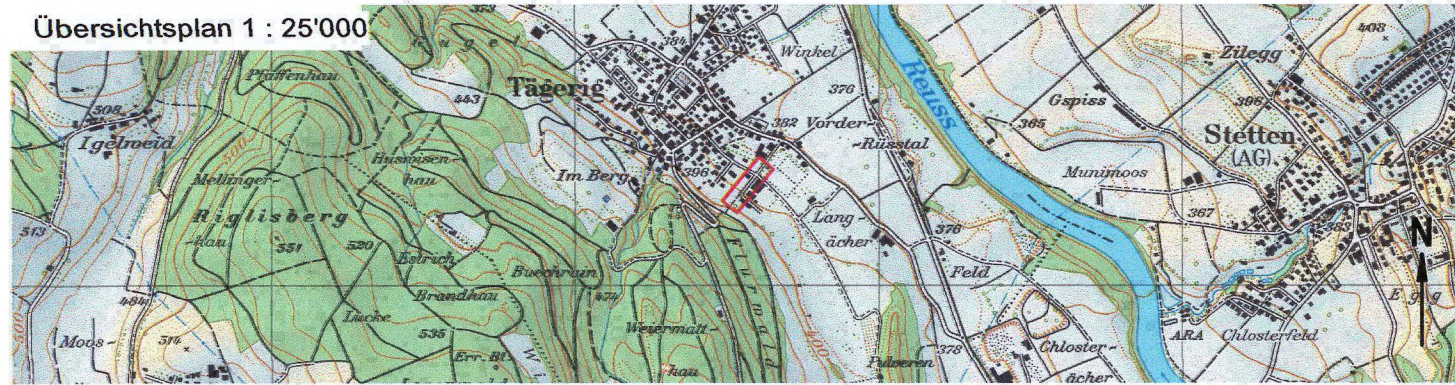
Dr. med. A. Borri - Gerber, 4102 Binningen

Erschliessungsplan Tannmättli

gemäss § 17 BauG

Situationsplan 1 : 500

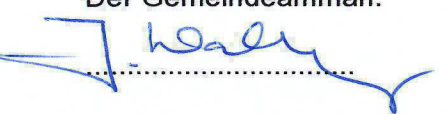
Kanton Aargau
Departement
Bau, Verkehr und Umwelt
Abteilung Raumentwicklung

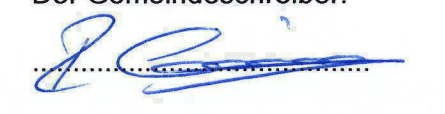


 Bodmer Bauingenieure AG Tel. 041 682 11 11 / Fax 041 682 11 12 / E-Mail: info@bodmer.ch 1100 Bodmerstrasse, 4102 Binningen	Datum 09.06.2011	Projekt bl	Format 30 / 84	Plan Nr. 0967/101 D
	Gezeichnet du / fa	Geprüft bl	Freigegeben bl	

Mitwirkungsbericht vom: keine Eingaben
Vorprüfungsbericht vom: 8. Juli 2011
Öffentliche Auflage vom: 16. August 2011
Beschlossen vom Gemeinderat am: 03. Oktober 2011

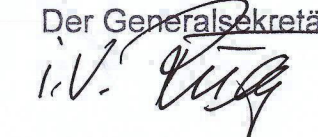
bis: 15. September 2011

Der Gemeindeamman: 

Der Gemeindeschreiber: 

 
Genehmigung:

Genehmigung durch das Departement
Bau, Verkehr und Umwelt
Aarau, den 14. Dezember 2011

Der Generalsekretär:


Legende zum Erschliessungsplan

1. Genehmigungsinhalt

	rot	Baulinien
	rot	Zwangsbaulinien
	rot	Strassenlinien (Enteignungsrecht, § 132 BauG)
	violett	Bereich für Fussweg, Breitem. Die genaue Lage wird im Bauprojekt festgelegt (Enteignungsrecht, § 132 BauG)
	blau / rot	Baulinien aufgehoben
	blau / rot	Strassenlinien aufgehoben
	rot	Leitungslinien (Enteignungsrecht, § 132 BauG)
	rot	Leitungsart: Leitungsdimensionen:
	hellblau	Sichtzone mit Beobachtungsdistanz B und Knotensichtweite A
	braun	Ein- und Ausfahrtsbeschränkungen. Zu- und Wegfahrten nur bei den im Plan bezeichneten Anschlüssen.
		Öffentliches Überfahrrecht (Dienstbarkeitsvertrag)

2. Orientierungsinhalt

	blau	rechtskräftige Baulinien mit Genehmigungsdatum
	blau	rechtskräftige Strassenlinien mit Genehmigungsdatum
	rot	Baulinien die Gegenstand einer anderen Vorlage sind
		bestehende Strassen / Wege
	karmin	Hochleistungsstrassen HLS
	zinnobber	Hauptverkehrsstrassen HVS
	orange	Verbindungsstrassen VS
	gelb	Sammelstrassen
	hellgelb	Erschliessungsstrassen ES
	hellviolett	Gehwege / Fusswege
	lila	Radwege / Radstreifen
	hellgrau	Bushaltestellen, Parkplätze, Verkehrsteiler
	hellgrün	Grünstreifen, bepflanzte Flächen
	schwarz	Zonengrenzen und Zonenbezeichnungen gemäss Neuauflage
	blau	Gewässer
	grün	Wald
		Perimeter des Erschliessungsplanes

Änderungen
A: Ausweichstelle

