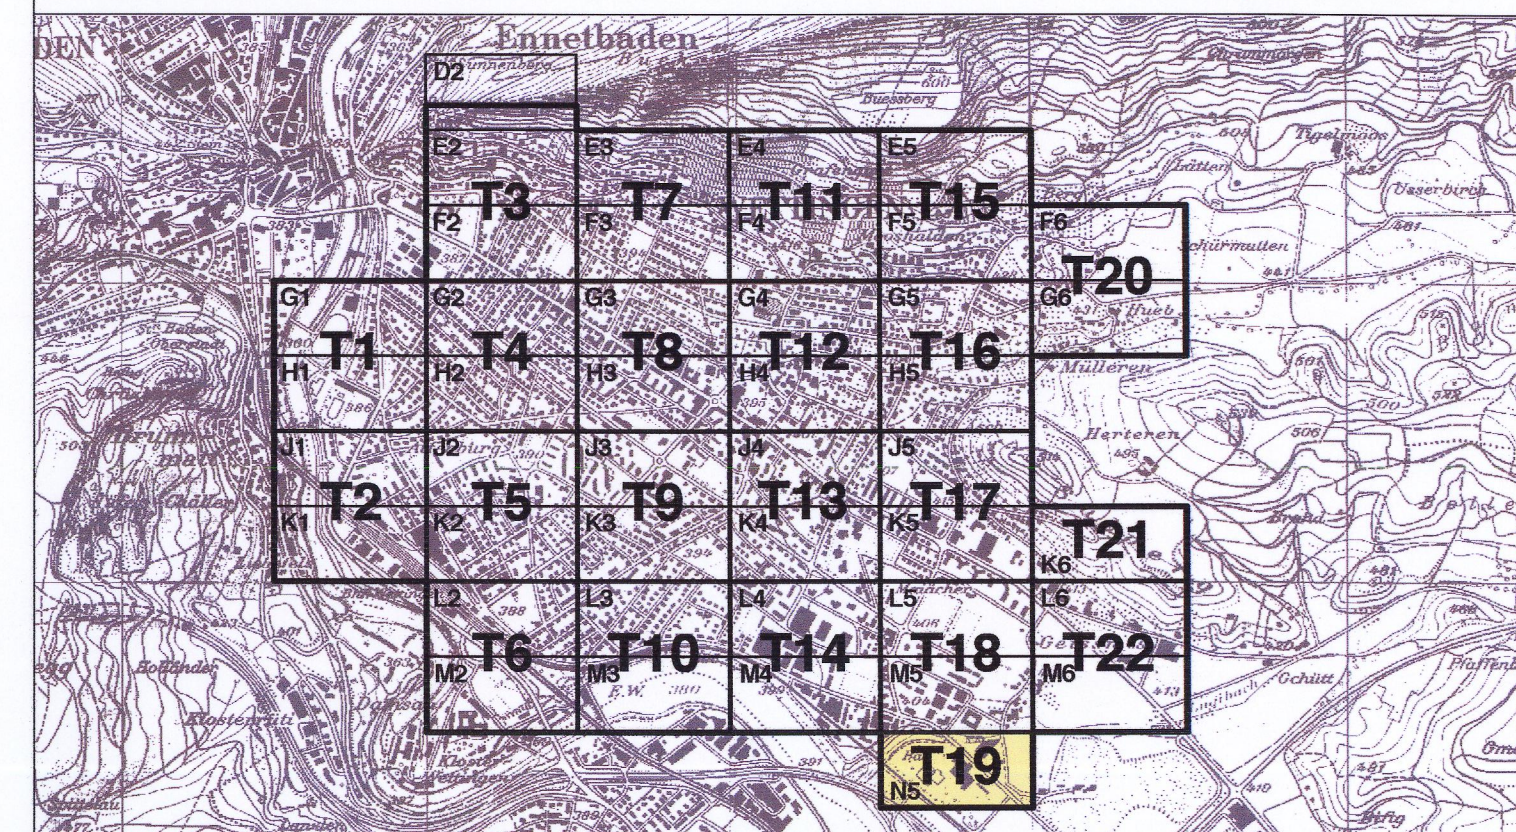


Sondernutzungsplanung

Totalrevision der kommunalen Erschliessungspläne
gemäss § 16 ff BauGKanton Aargau
Departement
Bau, Verkehr und Umwelt
Abteilung Raumentwicklung

Teilplan 19 (N5) 1 : 1'000

PLANPARTNER AG, Hofstrasse 1, 8032 Zürich, Tel. 044-250 58 80 / Fax. 044-250 58 81
BALLMER UND PARTNER, Distelbergstr. 22, 5000 Aarau, Tel. 062-825 26 30 / Fax. 062-825 26 39Datum: 19. Januar 2006 Dokument: 25507_05B_60119_BL.mcd Grundlagen: 25507_26_11218_Wettingen.dwg
Darstellung: GenehmigungVorprüfungsbericht vom : 26. Mai 2005
Mitwirkungsbericht vom : 29. August 2005
Öffentliche Auflage vom : 5. September bis: 4. Oktober 2005
Beschluss vom Gemeinderat am : 4. Oktober 2005
Der Gemeindeamann: 9. Februar 2006Der Gemeindegemeinschaft: STV:
S. H. H. H.Genehmigung Regierungsrat: Genehmigung durch den Regierungsrat
Aarau, den 23. Januar 2008

Der Staatschreiber:

Genehmigungsinhalt:

- Baulinie
- Baulinie entlang Kantonsstrasse
- Baulinie bei Umbauten oder Umnutzungen von Inventarobjekten
Bei Beanspruchung der Baulinie kommen die Regelungen gemäss § 2 ABauV (vorspringende Gebäudeteile) nicht zur Anwendung.
- Strassenlinie (Enteignungsrecht § 132 BauG)

Orientierungsinhalt:

- Eidgenössische Baulinie
- Mögliche Verkehrsführung
- Gemeindegrenze
- Bauzonengrenze
- Grenze Lagerschutzdekret
- Perimeter Gestaltungspläne
- Perimeter gemäss § 13 BNO (speziell bezeichnetes Gebiet)

Hinweise:

Massgebend für die absolute Lage der Bau- und Strassenlinien sind die amtlichen Vermessungspläne des Geometers.
Bei fehlender Baulinie gilt der Strassenabstand gem. § 111 BauG (Kantonsstrassen 6m, Gemeindestrassen 4m).