


Kommunaler Überbauungsplan

Pfaffenkreuzacker

Baulinienplan 1:500

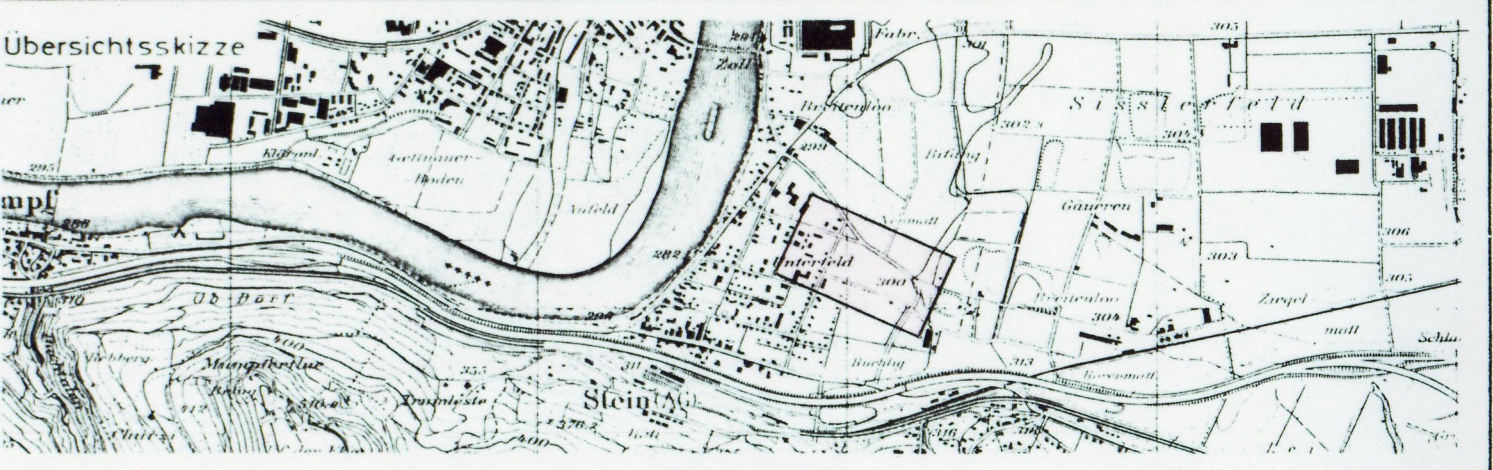

Verfasser FRANZ KOCH Ingenieurbüro Marktplatz 55 4335 LAUFENBURG	Datum Aug. 90	Entw. Ho	Gez. Sc	Gepr.	Grosse 60/126	PlanNr 32.1.009-1
Ersetzt vom	Plan Nr.	Überholt durch Plan vom		Nr.		
Öffentliche Planaufgabe vom 15. Oktober 1990 bis 13. November 1990						
Beschlussen von der Gemeindeversammlung vom 15. Dezember 1990						
Der Gemeindevorstand Hanspeter Ackermann	Der Gemeindevorstand Martin Koller					
Genehmigungsvermerk						
Genehmigung durch den Grossen Rat Aarau den 12. Mai 1992 RRB-Nr. 1295 vom 18. Mai 1992 Im Auftrage des Grossen Rates Der Staatsschreiber: in Vertretung						

Legende zum kommunalen Überbauungsplan

1. Genehmigungsinhalt Es werden folgende farbig angelegten Elemente genehmigt:	
	rot Baulinien
	rot Zwangsbaulinien
	rot Neubau - Baulinien
	rot Strassen-/Weglinien
	blau Aufzuhebende Strassen-/Weglinien
	blau Aufzuhebende Baulinien
	gelb Bereich für Fussweg, Breite m. Die genaue Lage wird mit der Überbauung festgelegt
	schwarz Sichtlinie als Begrenzung der Sichtzonen mit Beobachtungsdistanz 0 und Knotensichtweite 0
	hellblau Sichtzone. In den Sichtzonen muss ein Sichtfreier Raum zwischen der Höhe von 80 cm und 3 m gewährleistet sein
2. Orientierungsinhalt	
	blau Genehmigte Baulinien mit Genehmigungsdatum
	blau Genehmigte Strassen-/Weglinien mit Genehmigungsdatum
	rot Projektierte Baulinien, die Gegenstand einer anderen Vorlage sind
	braun Ein- und Ausfahrtbeschränkungen. Zu- und Wegrufen nur bei den im Plan bezeichneten Anschlüssen. Bestehende Ein- und Ausfahrten bleiben für die bisherige Nutzung erhalten
	rosa Hochleistungsstrassen HLS
	orange Hauptverkehrsstrassen HVS
	gelb Sammelstrassen SS
	hellgelb Erschliessungsstrassen ES
	dunkelblau Fusswege mit beschränktem Fahrverkehr (verkehrsberuhigte Strassenfläche)
	hellblau Gehwege/Fusswege
	hellgrün Radwege/Radstroßen
	dunkelgrau Bestehende Strassen/Wege
	hellgrau Bushaltestellen, Parkplätze, Verkehrsteiler
	grün Grünstreifen, bepflanzte Flächen
	schwarz Zonengrenzen und Zonenbezeichnungen gemäss Zonenplan
	schwarz Die verkehrsberuhigenden Massnahmen sind nur zur Orientierung und sind Bestandteil eines später aufzufindenden Detailprojektes

