


Erschliessungsplan Spenglerweg

nach § 17 BauG

Situation 1:500

Baudepartement Kanton Aargau
Abteilung Raumentwicklung

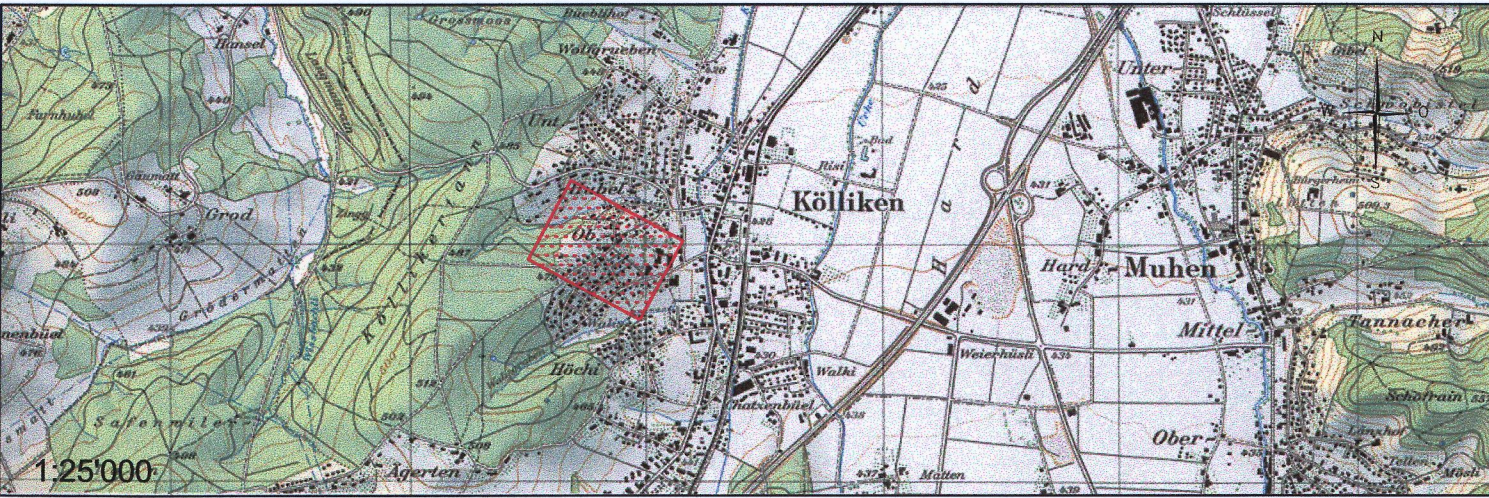

Datum: 20.08.2003	Entwurf: 14.11.2002	Gezeichnet: ba / ACAD 20.08.2003	Geprüft: wo 20.08.2003	Grösse 60 x 84 cm	Plan-Nr.: 5742.151.11
Ersetzt Plan vom			Überholt durch Plan:		
			Projektname: 5742_151_11		

Mitwirkungsbericht vom: 11. August 2003

Vorprüfungsbericht vom: 16. April 2003

Öffentliche Auflage vom: 13. Mai 2003 - 16. Juni 2003

Beschlossen vom Gemeinderat am: 18. August 2003

Der Gemeindeammann: 5742 KÖLLIKON 22. Sep. 2003

Gemeinderat Köllikon
Der Gemeindeammann:
Der Gemeindevize: *Stv.*

Genehmigung durch den Regierungsrat
Aarau, den 30. Juni 2004

Der Staatsschreiber:

Legende Erschliessungsplan

1. Genehmigungsinhalt

Es werden folgende farbig angelegten Elemente genehmigt

rot	Baulinien
rot	Strassenlinien, zugleich Sockellinie (Enteignungsrecht Art.132 BauG)

2. Orientierungsinhalt

rot	Strassenachse
grau	Bestehende Strassen / Wege / Gehwege
farbig gerastert	Bestehende Belagsfläche
hellgelb	Erschliessungsstrasse
pink	Gehweg
W2	Zonengrenzen und Zonenbezeichnungen gemäs Zonenplan
grün	Perimeter
grün	neuer Baum
B/A	Sichtlinie als Begrenzung der Sichtzonen mit Beobachtungsdistanz B und Knotensichtweite A
hellblau	Sichtzone



Anschlussplan :
Kommunaler Überbauungsplan
Wallis Wege 1,2,3,4,5