

GEMEINDE LEIBSTADT


Sondernutzungsplanung "Breitenstein"

Erschliessungsplan gemäss § 17 BauG

Baudepartement Kanton Aargau
Abteilung Raumentwicklung

Situationsplan 1:500

Übersichtsplan 1:25'000

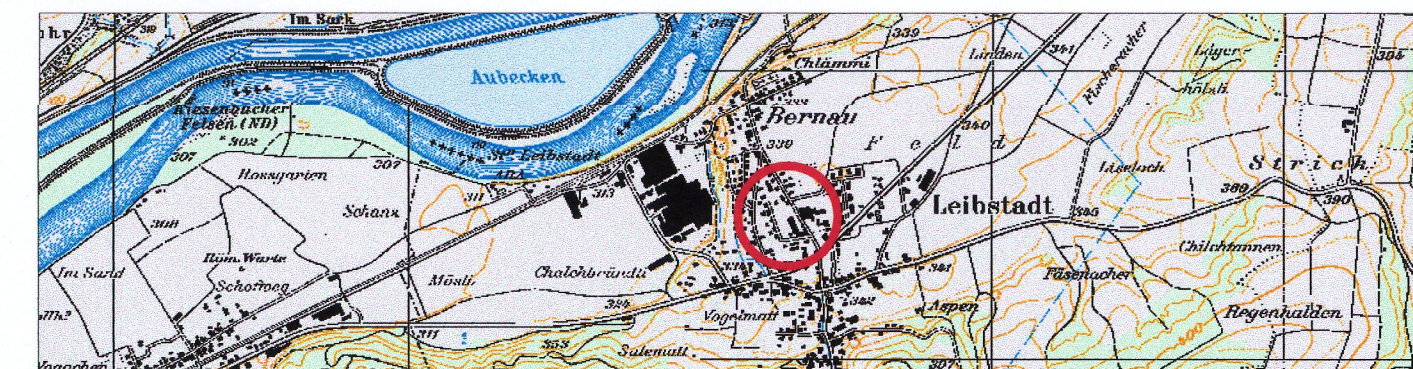

Vorprüfungsbericht vom 17. 09. 2001

Mitwirkungsaufgabe /
Öffentliche Auflage vom 09. 10. 2001 bis 09. 11. 2001

Beschlossen vom Gemeinderat am 04. 12. 2001

NAMENS DES GEMEINDERATES

Gemeindeammann

A. Wegmüller

Gemeindeschreiber

P. Keller

Genehmigung durch den Regierungsrat
Aarau, den 27. Februar 2002

Der Staatsschreiber:

Plan Nr. 44.02.004.01		Status : Genehmigung	
Auftrag-Nr. 44.02.004		Format : 30 / 84	
	Name	Datum	Kontrolle
Projekt	PH / SG	-	-
Bearbeitung	PA / PFR	Sept. 2001	A&E
Planerstellung	PFR	Sept. 2001	A&E
Änderung 1			
Änderung 2			
Plot-Datum	PFR	Dez. 2001	A&E
Projekt-Info	Planung/Leibstadt/02/004/CAD/SitEP		
Plot-Info	Plottstiltabelle: 015snp_Hinterdorf.ctb		

KOCH+
PARTNER

IM BIFANG 2 5080 LAUFENBURG
FON 062 / 869 80 80
FAX 062 / 874 24 05
KIRCHPLATZ 2 4310 RHEINFELDEN
FON 061 / 836 96 80
FAX 061 / 836 96 81
E-MAIL INFO@KOPA.CH
ISO 9001 ZERTIFIKAT REG.-NR. 47617

GENEHMIGUNGSGEHALT

	rot	Baulinien für Klein- und Anbauten gemäss § 18 ABauV
	rot	Strassenlinien (Enteignungsrecht, § 132 BauG)
	rot	Projektierte Wasserleitung (Enteignungsrecht, §132 BauG)
	braun	Projektierte Mischwasserleitung (Enteignungsrecht, § 132 BauG)
	hellblau	Sichtzone mit Beobachtungsdistanz B und Knotensichtweite A

ORIENTIERUNGSGEHALT

	grau	Bestehende Strassenflächen
	hellgelb	Geplante Quartierserschliessungsstrasse
	blau	Bestehende Wasserleitungen
	rot	Projektierte Wasserleitungen
	violett	Bestehende Mischwasserleitungen
	braun	Projektierte Mischwasserleitungen
	blau	Grundwasserschutzzone III "weitere" Schutzzone
	schwarz	Zonengrenzen gemäss Zonenplan
	W 2	Zonenbezeichnung gemäss Zonenplan
	schwarz	Perimeter des Erschliessungsplanes

