


Erschliessungsplan "Holegrave/Bergstrasse"

gemäss § 17 BauG

Situationsplan 1:500

Weiterer Bestandteil des Erschliessungsplanes:
- Längenprofil

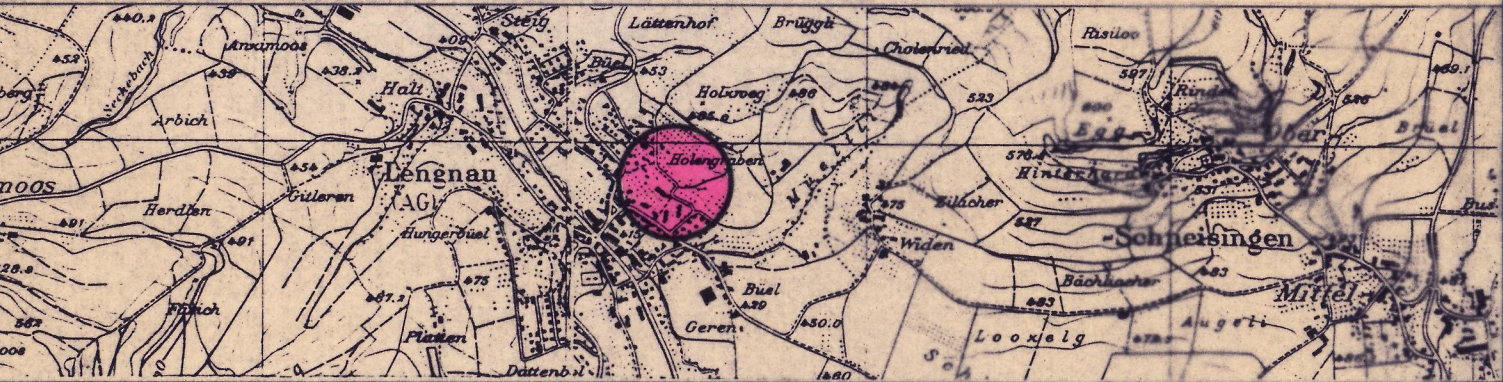

Verfasser: KSL Ingenieurbüro AG Kirchweg 46 5415 Nussbaumen <i>F. Nussbaumen</i>	Datum: Juli 1997	Entworfen: US	Gezeichnet: SCH	Geprüft: SCH	Grösse: 60 / 84	Plan Nr.: 9616.0 / 01
Ersetzt Plan von: Plan Nr.:		Überholt durch Plan vom: Plan Nr.:				

Mitwirkungsbericht vom: 14.07.97 + 07.05.97
Vorprüfungsbericht vom: 28.07.97
Öffentliche Planaufgabe vom: 11.08.97 bis: 09.09.97
Beschlissen vom Gemeinderat am: 15.09.97

Der Gemeindeammann: *[Signature]*
Der Gemeindeschreiber: *[Signature]*

Genehmigung: Genehmigung durch den Regierungsrat
Aarau, den 10. Dezember 1997

Der Staatsschreiber: *[Signature]*

Legende zum Erschliessungsplan

1. Genehmigungsinhalt

— rot	Baulinien
— rot	Zwangsbaulinien
— rot	Strassenlinien (Enteignungsrecht, § 132 BauG)
— violett	Bereich für Fussweg Breite m. Die genaue Lage wird im Bauprojekt festgelegt (Enteignungsrecht, § 132 BauG)
GR Datum blau / rot	Baulinien aufgehoben
GR Datum blau / rot	Strassenlinien aufgehoben
— rot	Leitungslinien (Enteignungsrecht, § 132 BauG)
— rot	Leitungsart: Leitungsdimensionen:
B/A hellblau	Sichtzone mit Beobachtungsdistanz B und Knotensichtweite A
— braun	Ein- und Ausfahrtsbeschränkungen. Zu- und Wegfahrten nur bei den im Plan bezeichneten Anschlüssen.

2. Orientierungsinhalt

GR Datum blau	rechtskräftige Baulinien mit Genehmigungsdatum
GR Datum blau	rechtskräftige Strassenlinien mit Genehmigungsdatum
— rot	Baulinien die Gegenstand einer anderen Vorlage sind
— bestehende Strassen / Wege	
— karmin	Hochleistungsstrassen HLS
— zinnober	Hauptverkehrsstrassen HVS
— orange	Verbindungsstrassen VS
— gelb	Sammelstrassen SS
— hellgelb	Erschliessungsstrassen ES
— hellviolet	Gehwege / Fusswege
— lila	Radwege / Radstreifen
— hellgrau	Bushaltestellen, Prkplätze, Verkehrsteiler
— hellgrün	Grünstreifen, bepflanzte Flächen
— WZ schwarz	Zonengrenzen und Zonenbezeichnungen gemäss Zonenplan
— blau	Gewässer
— grün	Wald
— Perimeter des Erschliessungsplanes	
— best. Bäume	



KSL
KSL Ingenieurbüro AG
Kirchweg 46
5415 Nussbaumen
Tel. 056 282 18 04

Datum: 15.04.97
Masse: 1:500
Skizzen: ing. Nussbaumen
Plan: 07.97
Projekt: 9616-0